


Aidattujen alueiden sijainnit ja porttien paikat esitetty asemapiirroksessa

Porttien kaikki metalliosat väri valmistajan vakiosävy RAL 7040 vaaleanharmaa

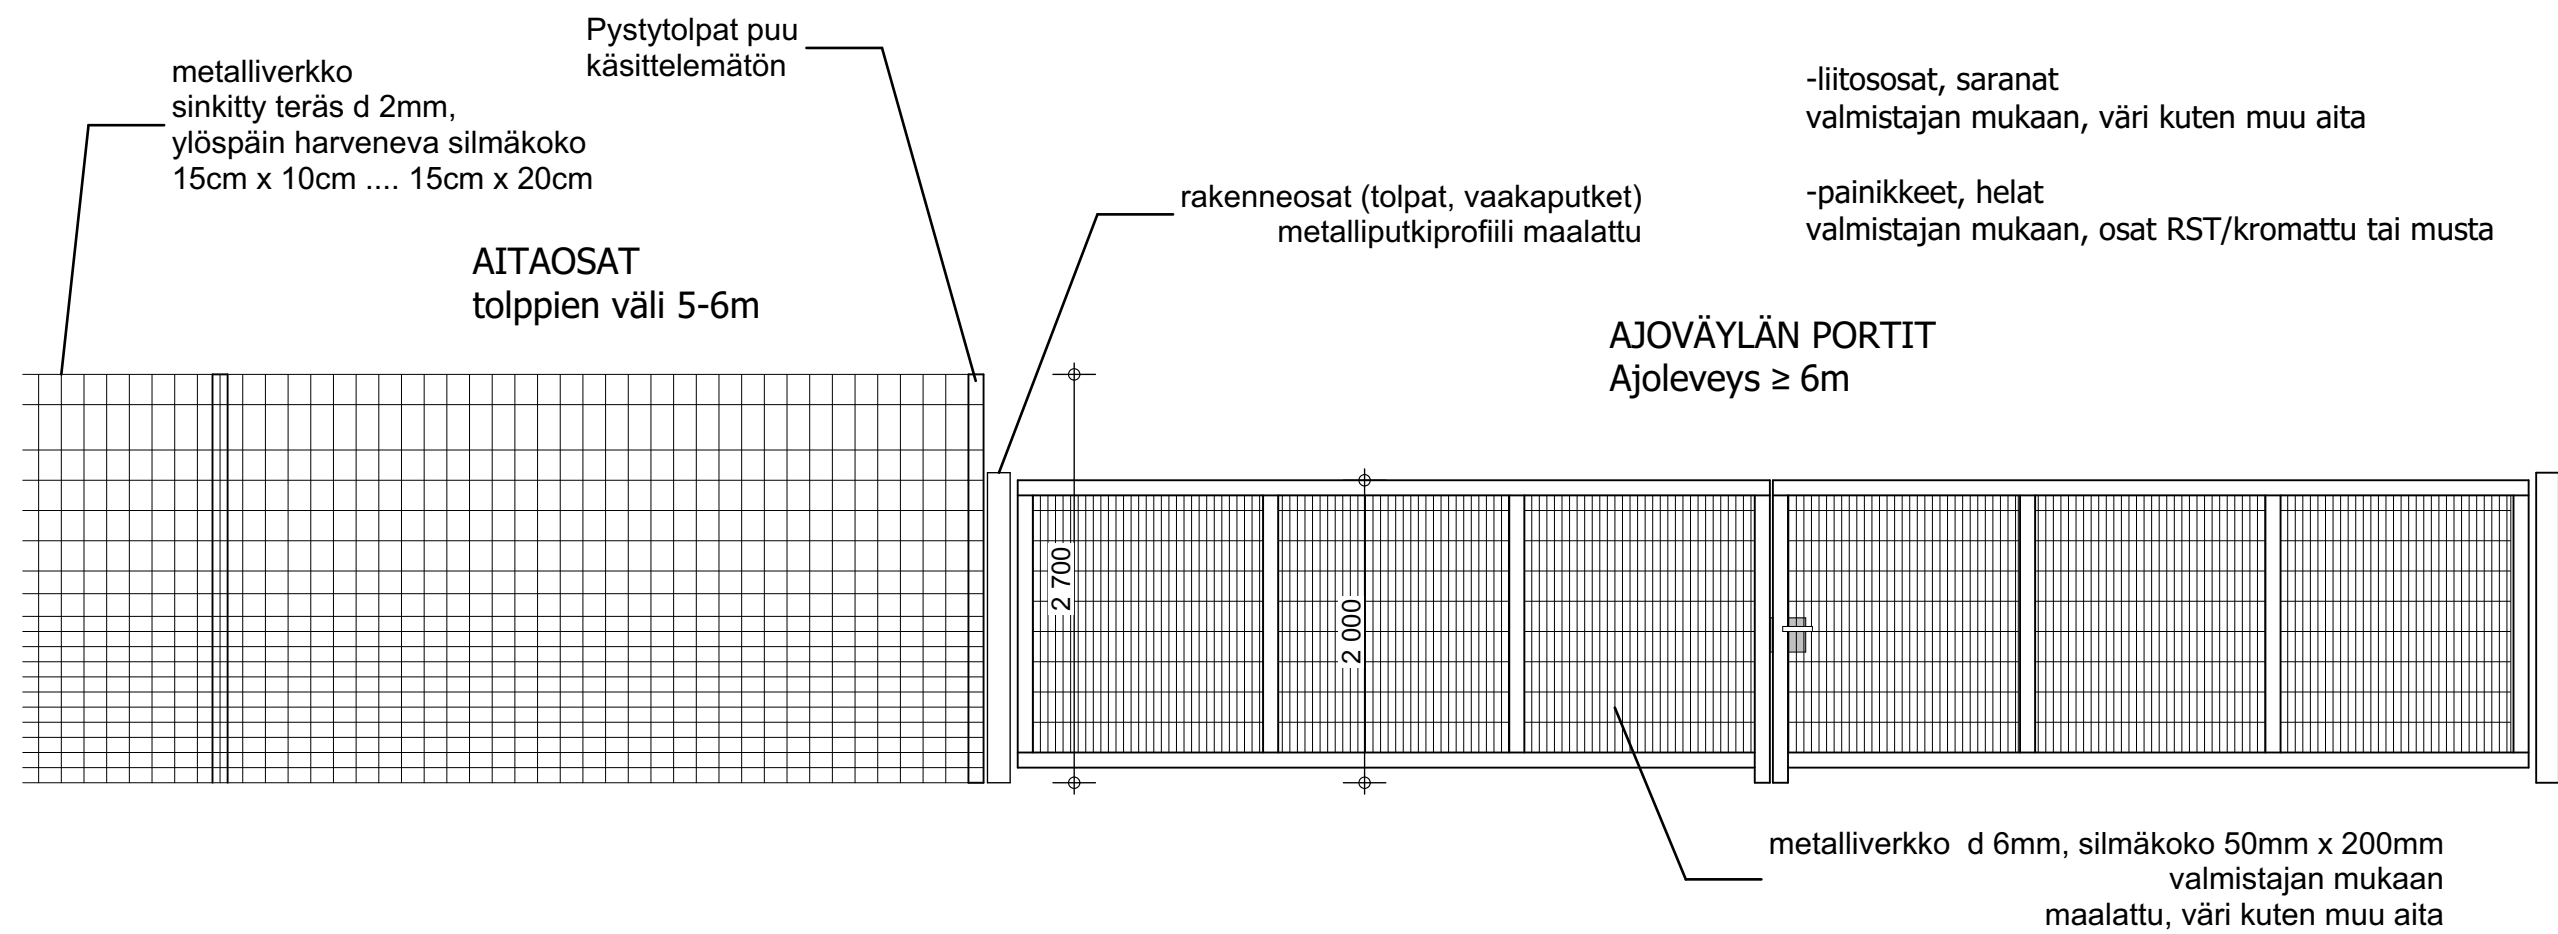

K. osa / Kylä	Kortteli / Tila	Tontti / R:nro	Viranomaisen merkintöjä varten	
408	18	0		
Rakennustoimenpide		Korkeusjärjestelmä	Koordinaattijärjestelmä	
Uudisrakennus		N2000	ETRS-GK24	
Rakennuskohteen nimi ja osoite		Piirustuslaji		Juoks. nro
Gene aurinkovoimala				
		Piirustuksen sisältö		Mittakaava
Orioninkatu 6		Aita		1:50
		Muu tieto		

10960 Hanko

Suunnittelijan nimi, päiväys ja allekirjoitus

Matti Jaskari

28.9.2023