



Tulliniemen
laavu

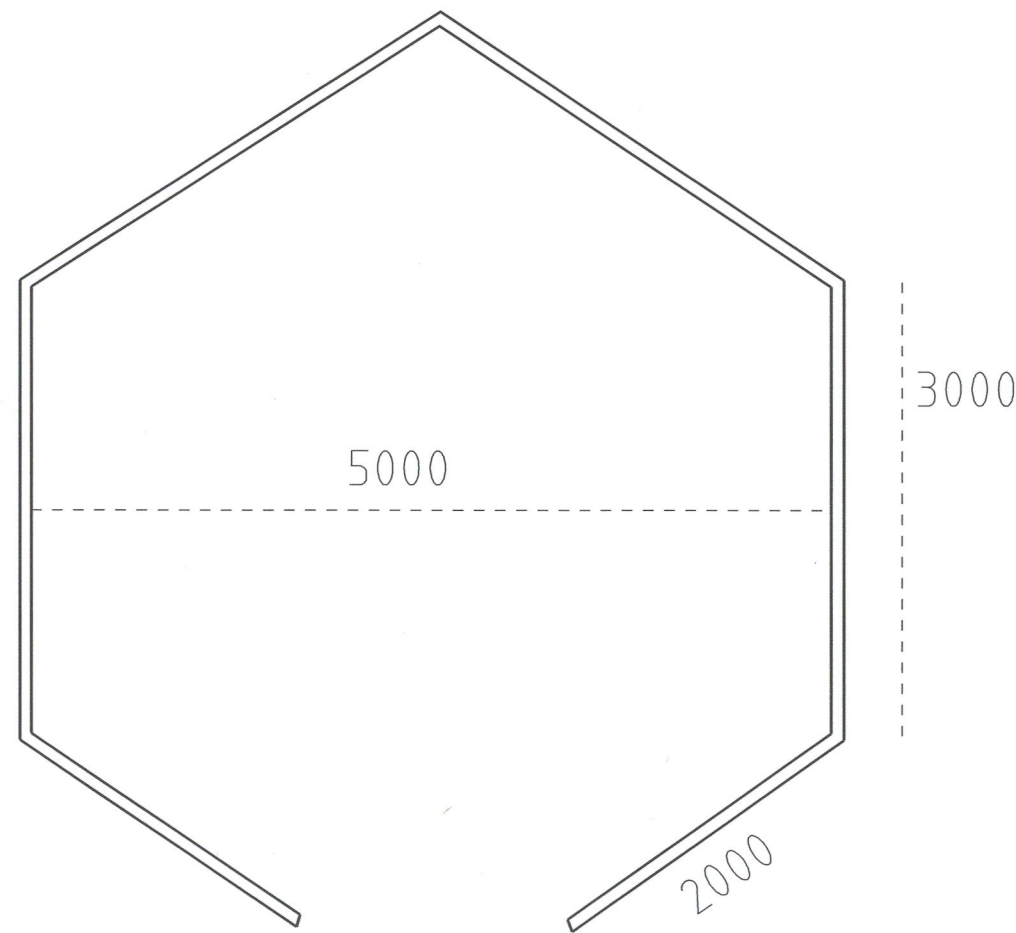


julkisivu
luoteeseen
1:50

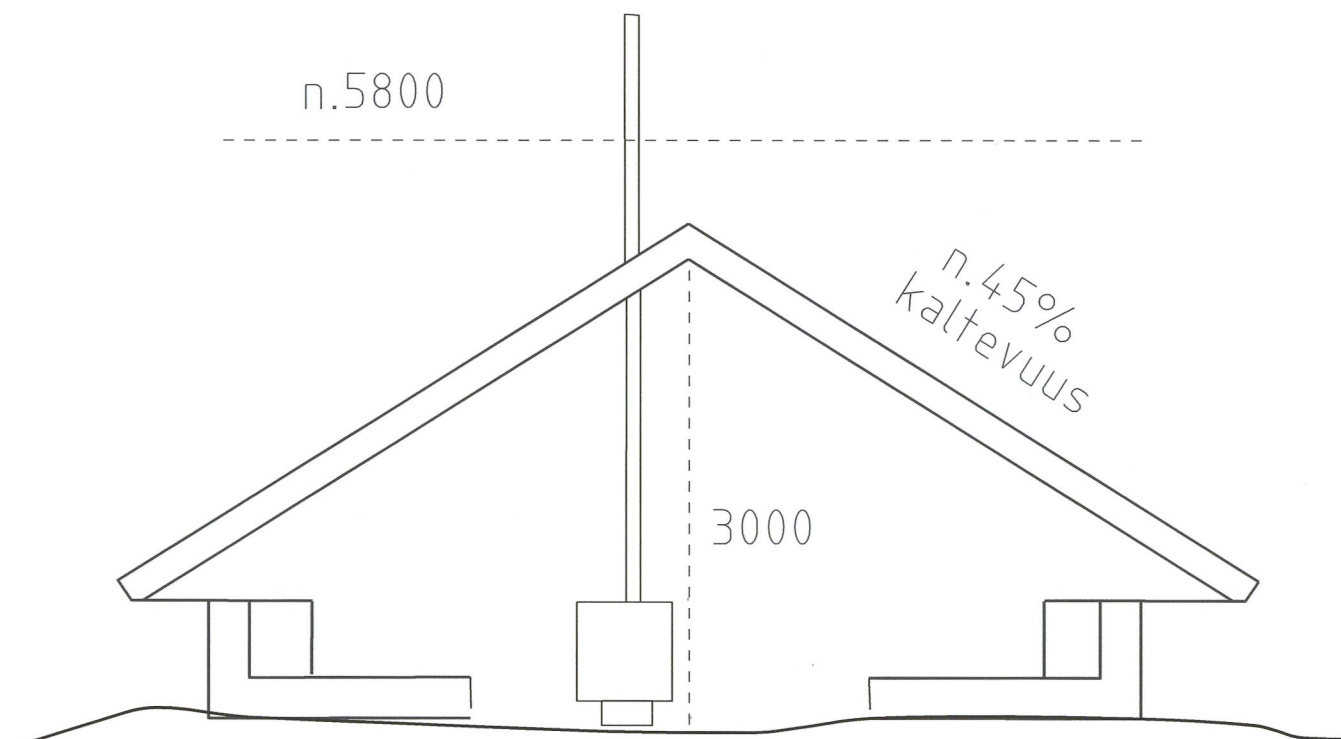

hormillinen grilli


julkisivu
itään

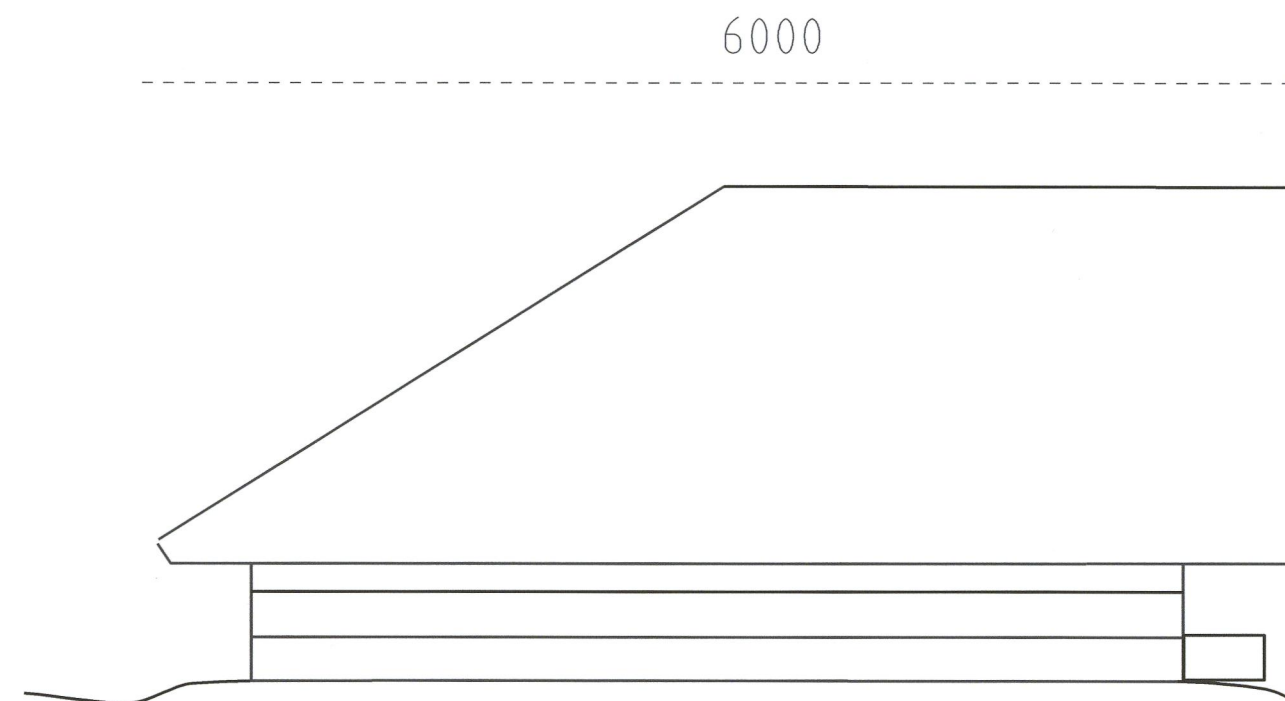


Hangon kaupunki		Hangö stad	
Kuntatekniikan osasto		Avdelningen för kommunteknik	
Laavu		Vindskydd vid	
Tulliniemi		Tulludden	
Julkisivupiirustus		Fasadritning	
Tarkastanut: Jukka Horttanainen		Mk: 1:50	Pvm: 30.12.2024
Granskat:		Skala:	Datum:
Hyväksynyt: TL § 2024		Suun./piirt. Kristiina Boström-Förström	
Godkänt:		Plan./rit.	
Nähtävillä:	Vahvist.	Piir. n:o	Muutos / ändr.
Till påseende:	Fastst.	Ritn. n:o	

julkisivupiirustus
1:50

julkisivu
etelään

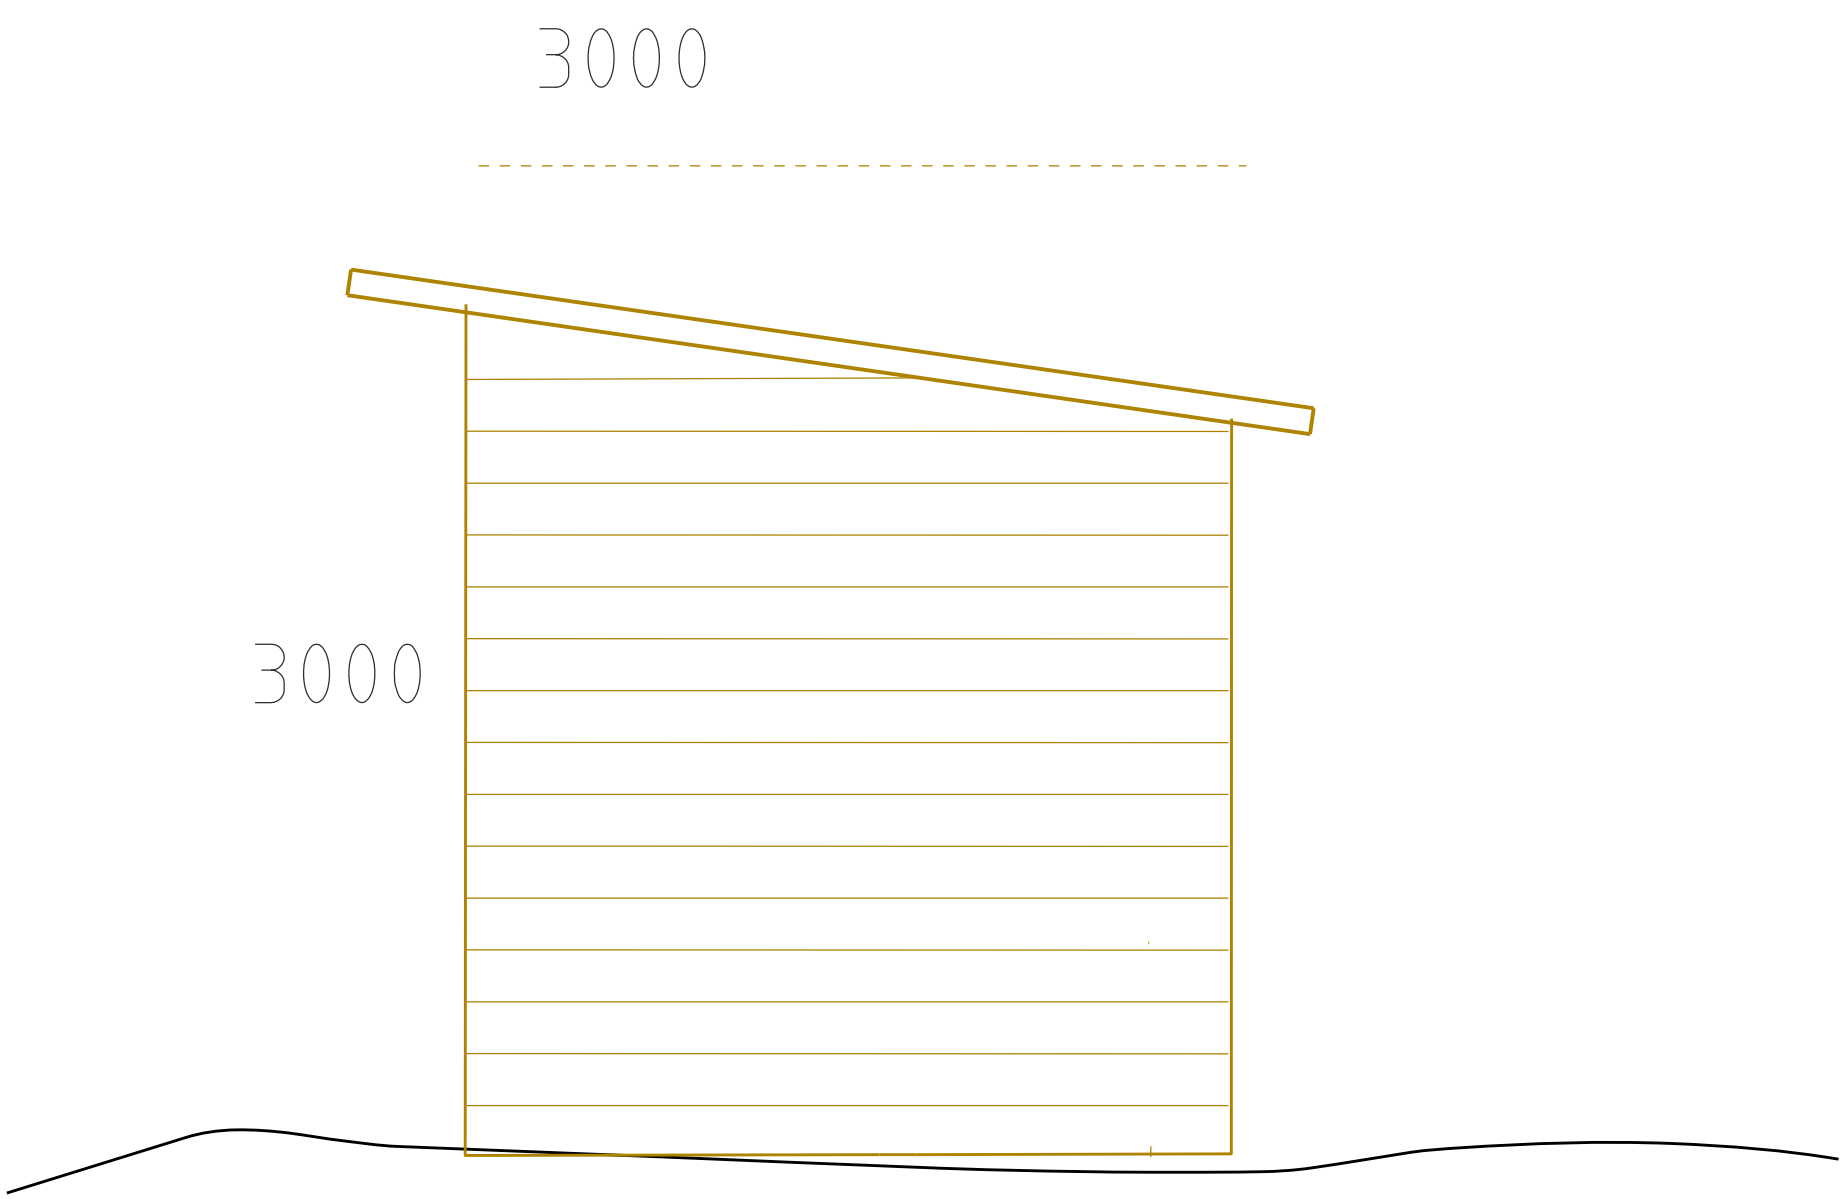

julkisivu
itään

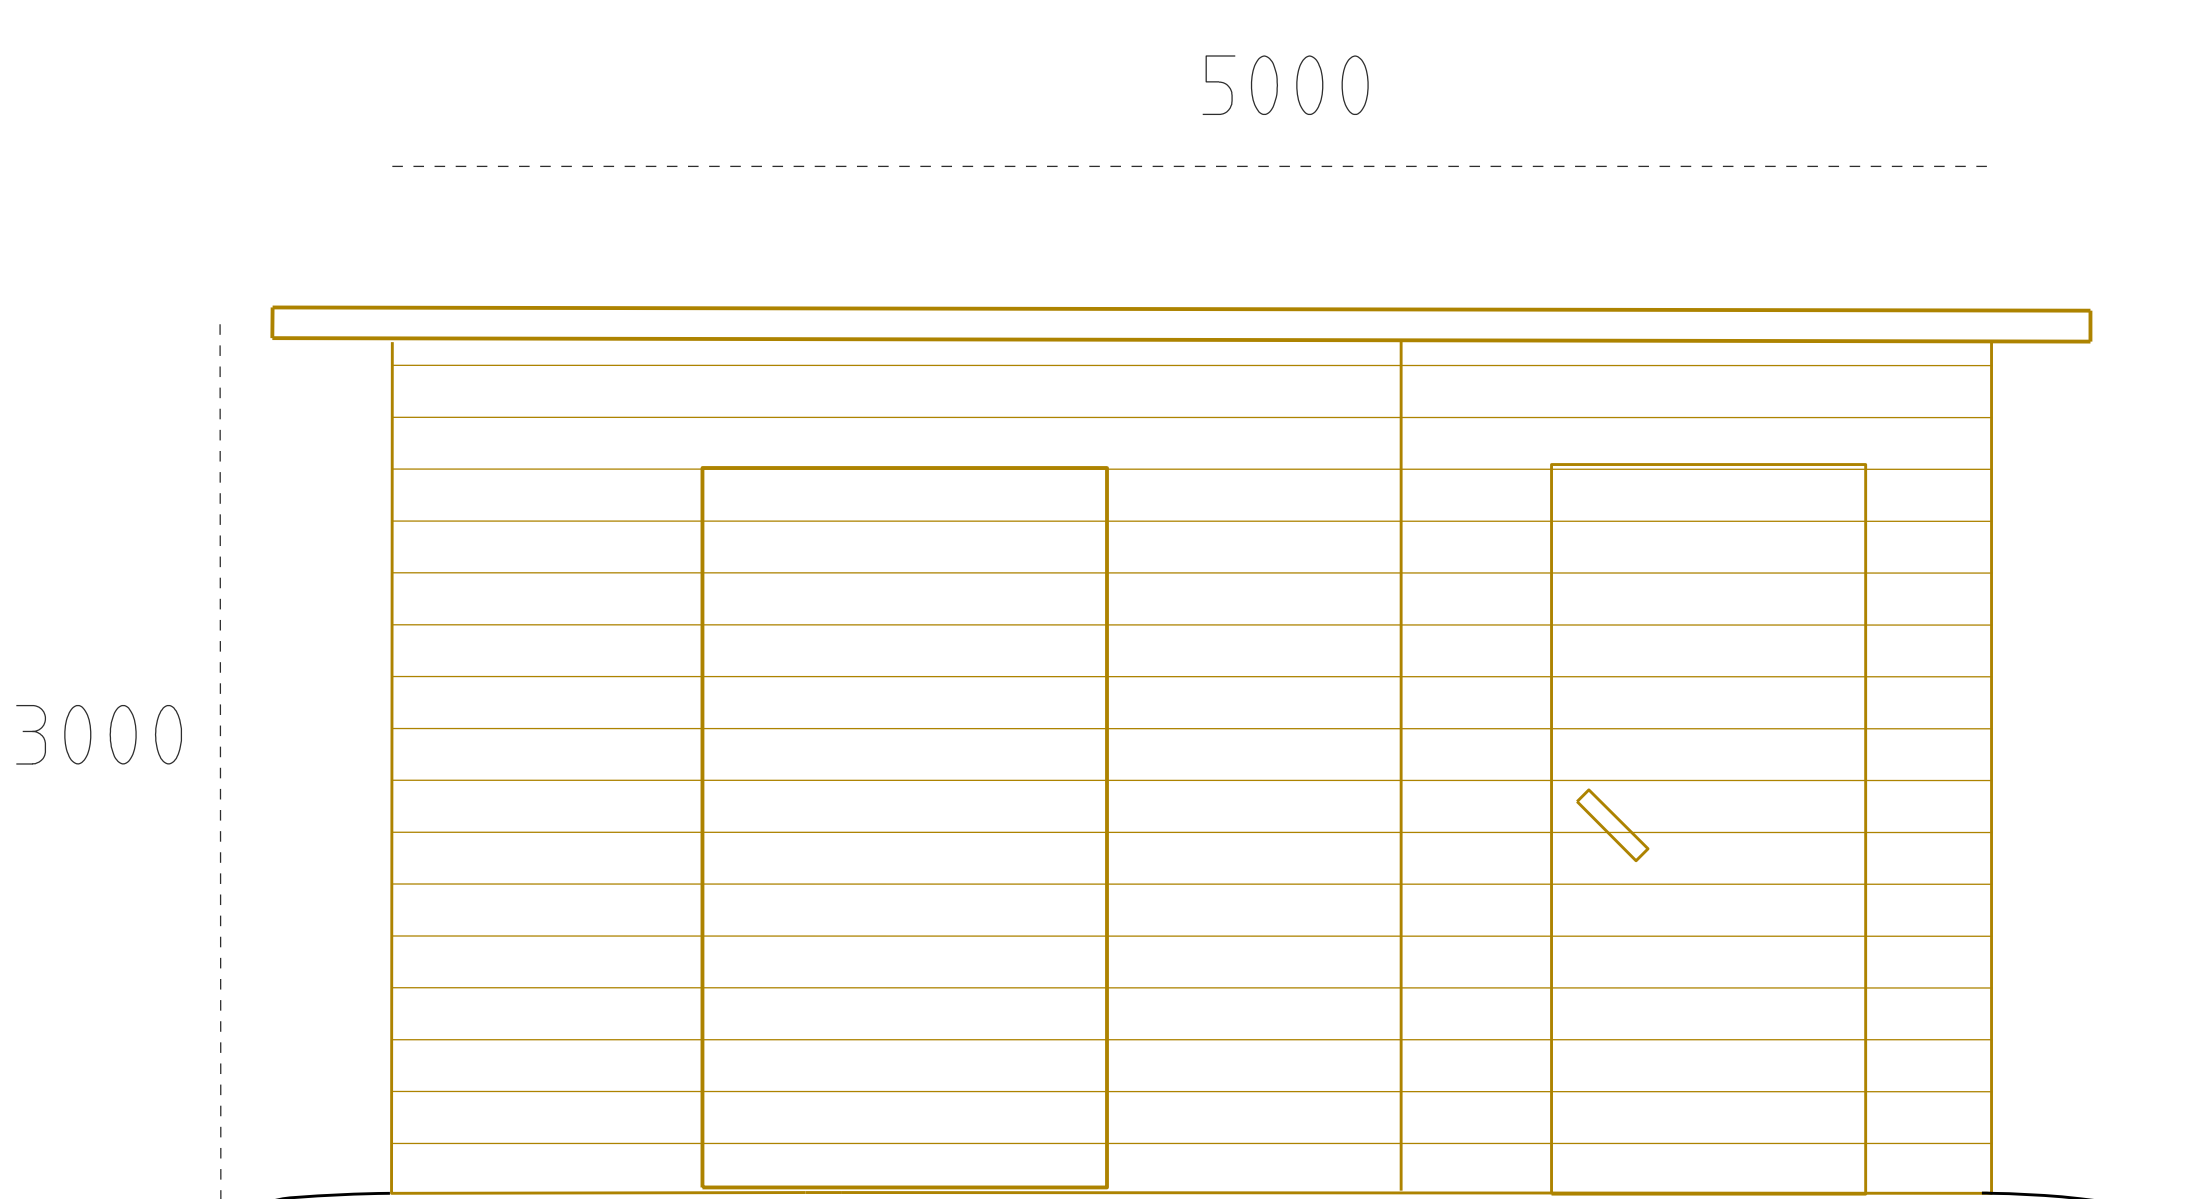

Hangon kaupunki		Hangö stad	
Kuntatekniikan osasto		Avdelningen för kommunteknik	
Halkosuoja		Vedskydd vid	
Tulliniemi		Tulludden	
Julkisivupiirustus		Fasadritning	
Tarkastanut: Jukka Hottanainen		Mk: Skala: 1:50	Pvm: 30.12.2024
Granskat:		Datum:	
Hyväksynyt: TL 8 2024		Suun./piirt. Kristiina Boström-Förström	
Godkänt:		Plan./rit.	
Nähtävillä:	Vahvist.	Piir. n:o	Muutos / ändr.
Till påseende:	Fastst.	Ritn. n:o	