


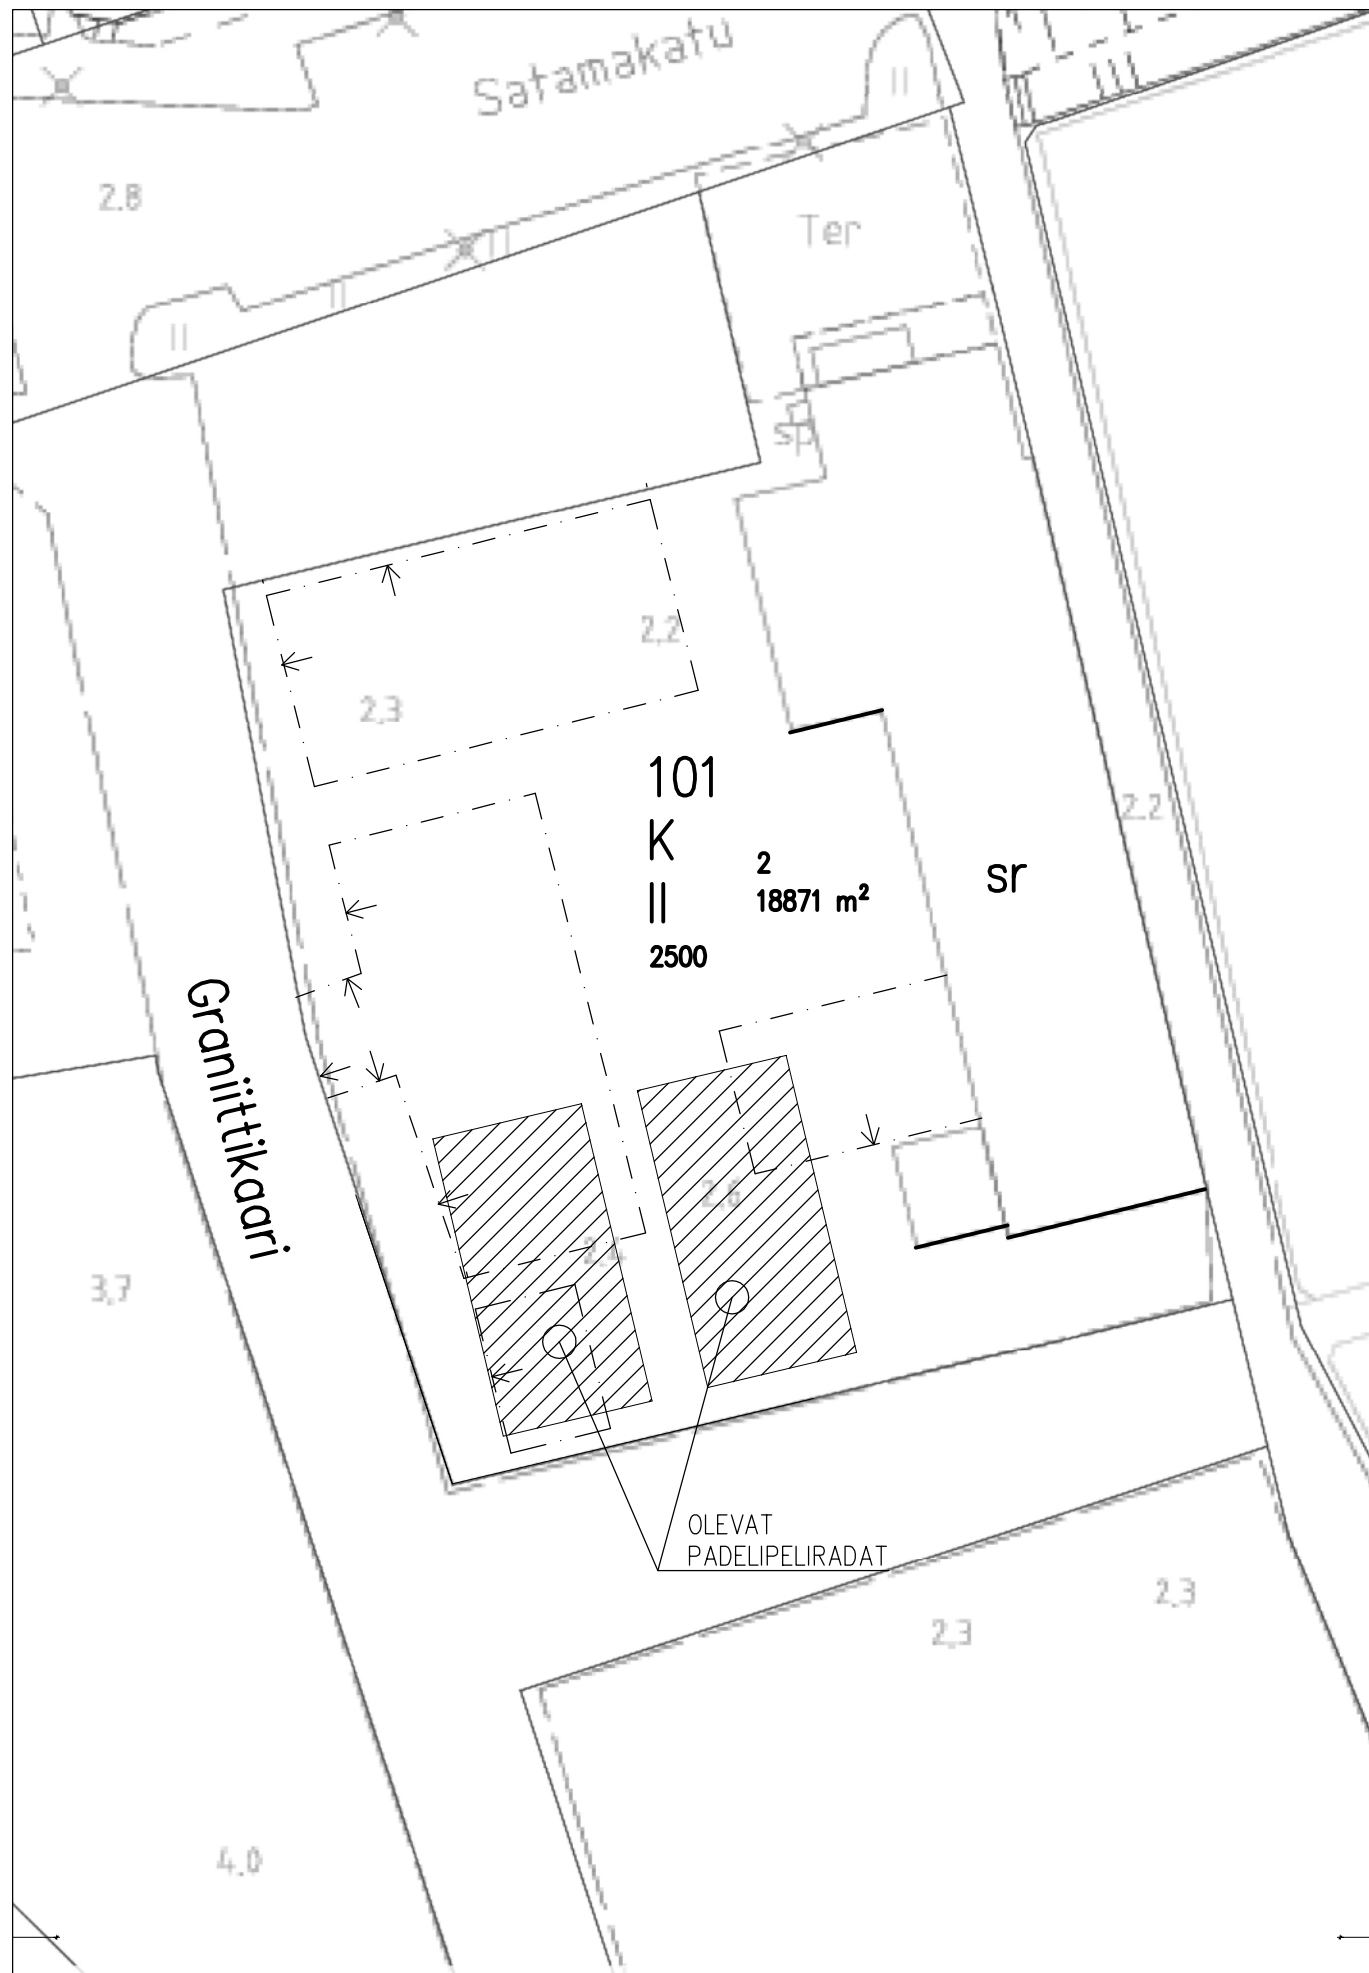

TONTTI/TOMT 1-101-2 TOIMENPIDE/ÄTGÄRD PADELPELIRADAT KOHTEEN NIMI JA OSOITE/OBJEKTETS NAMN OCH ADRESS PADELTON OY GRANIITTIKAARI 3 10900 HANKO	KIINTEISTÖ/FASTIGHET RAKENNUSLUVAN TUNNUS/BYGGNADSLÖVETS SIGNUM PIIRUSTUSLAJI/RITNINGSTYP POIKKEUSLUPA VARTEN SISÄLTÖ/INNEHÅLL ASEMAPIIRROS JUOKS.No/LÖP Nr MK/SKALOR 1:500
Oy Aeon Lindström Ab METSÄPOLKU 2 SKOGSSSTIGEN HANKO 10940 HANGÖ GSM 0400 - 819 189 E-MAIL aeon@aeon.fi	SUUN.ALA/PLAN.OMR. PIIR.No/RITN. Nr MUUTOS/ÄNDRING ARK 1363-100
PÄIVÄYS/DATERING 16.12.2024	