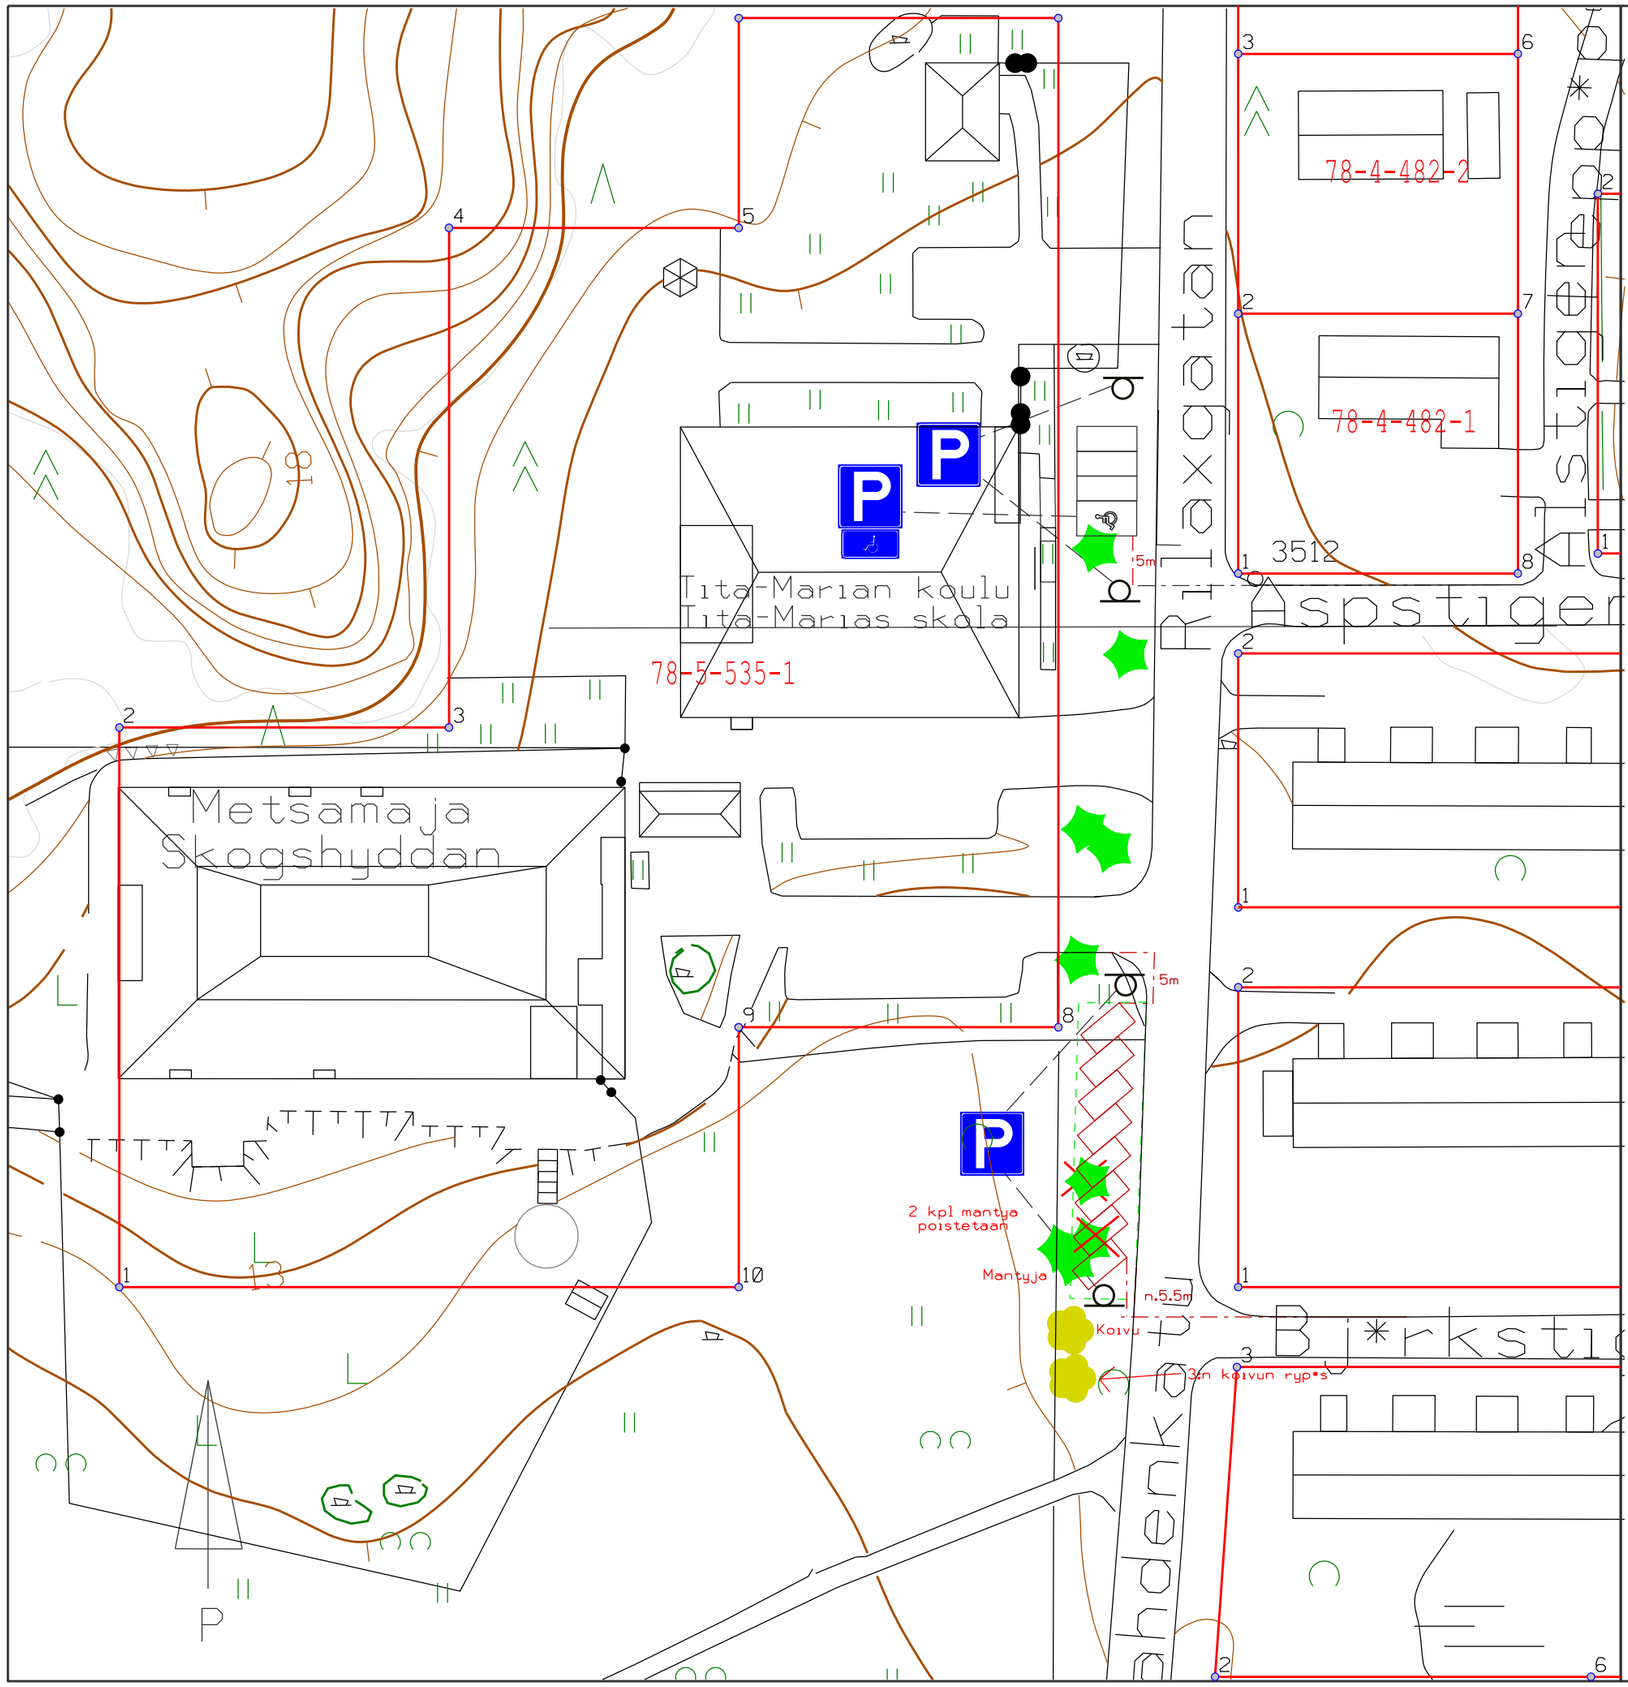

Kadunvarsipysäkointi
n. 8 autopaikkaa

Autopaikka 2,5m x 5m

Manty, kartoitettu

Koivu, kartoitettu

Poistettava puu

Pysäkointipaikka

Hangon kaupunki Kuntatekniikan osasto		HANGO STAD Kommunaltekniska avdelningen	
Lisäpaikoitus Metsämajan laheisyyteen		Tilläggsparkering vid Skogshyddan	
Tarkastanut: Granskat: Timo Laine		Mk: Skala: 1 : 500	Pvm: Datum: 3.9.2025
Hyväksynyt: Godkänt: Tekninen ltk		Suun. / Piirt. Plan. / Rit. Kristiina Boström	
Nähtävillä: Till påseende:	Vahvist. Fastst.	Piir. n:o Ritn. n:o	Muutos / ändr.