


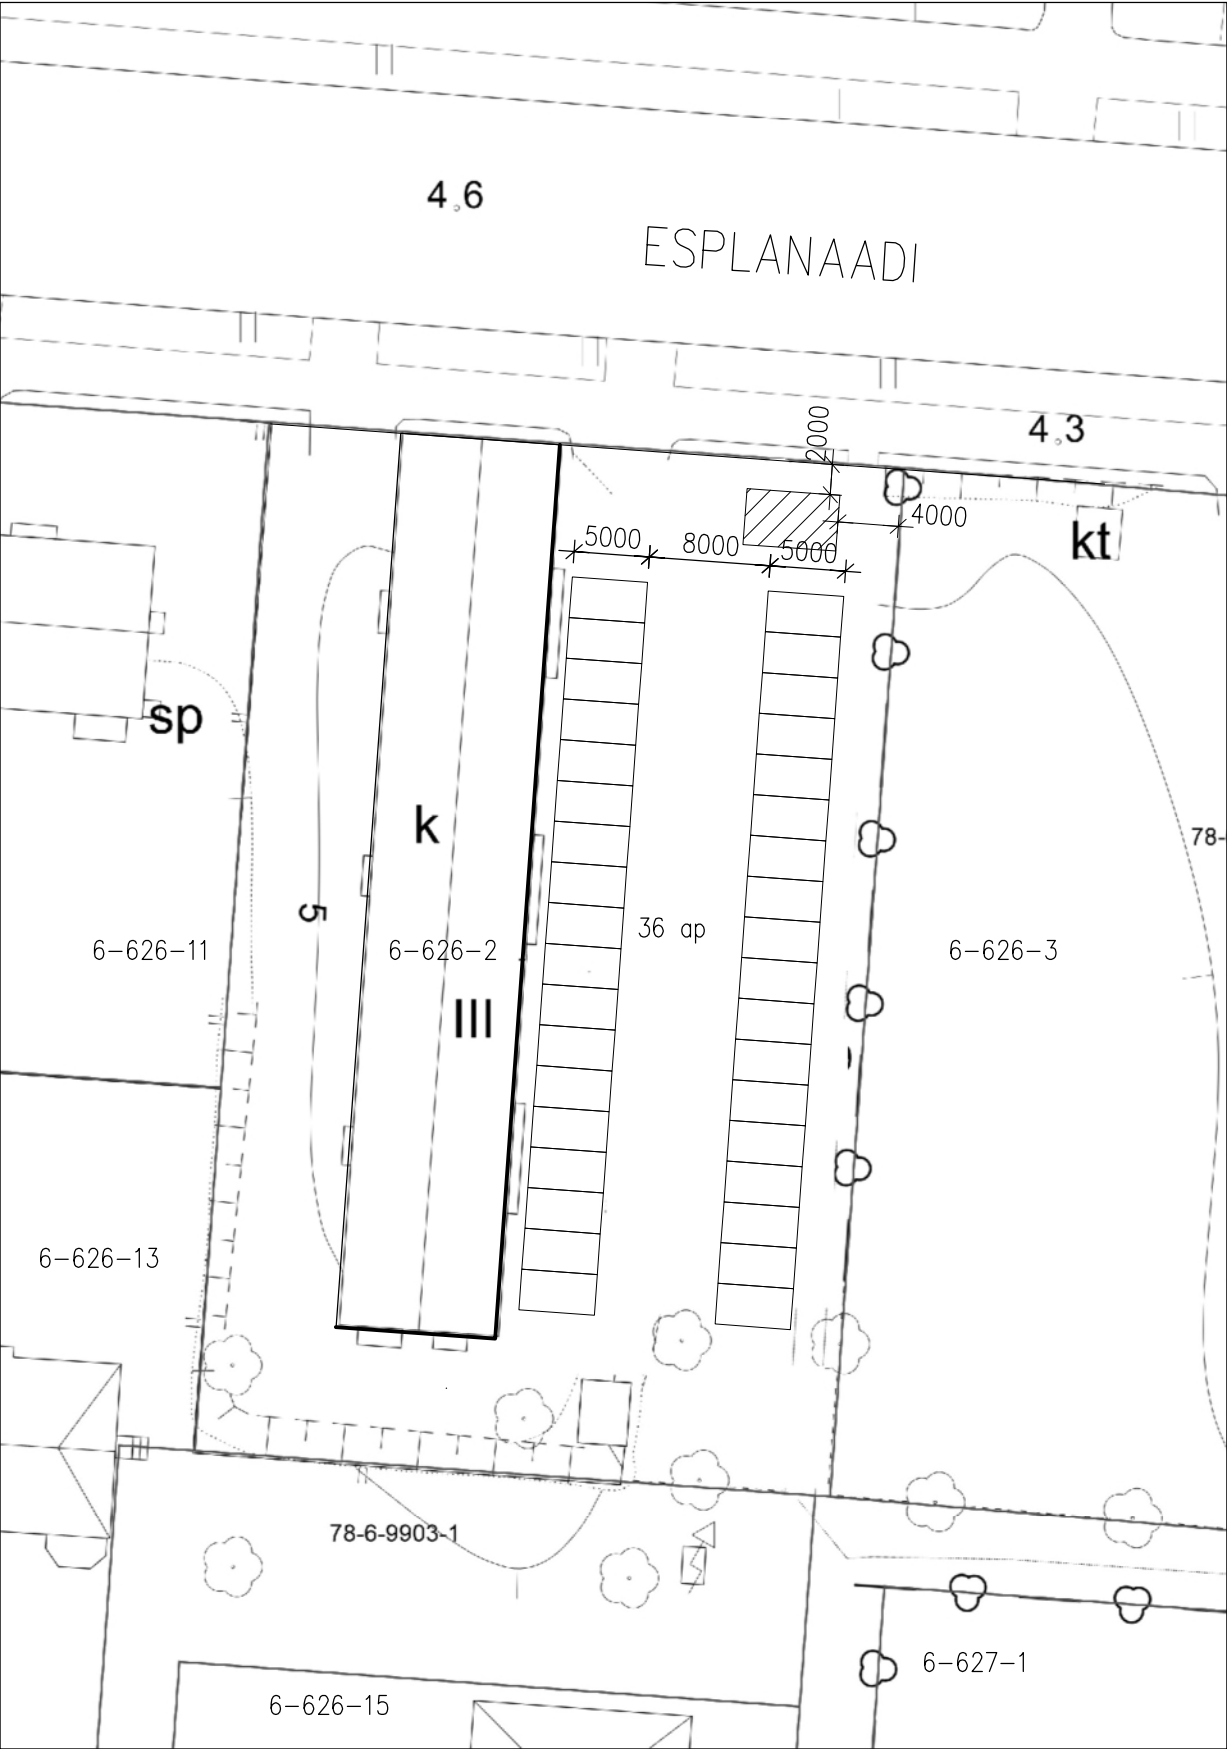

JÄTEKATOS
ALLE 30 m²

TONTTI/TOMT 6-626-2	KIINTEISTÖ/FASTIGHET	RAKENNUSLUVAN TUNNUS/BYGGNADSLOVETS SIGNUM
TOIMENPIDE/ÅTGÄRD JÄTEKATOS		PIIRUSTUSLAJI/RITNINGSTYP POIKKEUSLUPAPIIRUSTUS
KOHTeen NIMI JA OSOITE/OBJEKTETS NAMN OCH ADRESS ASUNTO OY HANGON ESPLANAADI 72 ESPLANAADI 72 10900 HANKO		JUOKS.No/LÖP Nr MK/SKALOR 1:500
Oy Aeon Lindström Ab METSÄPOLKU 2 SKOGSSTIGEN HANKO 10940 HANGÖ GSM 0400 - 819 189 E-MAIL aeon@aeon.fi		SUUN.ALA/PLAN.OMR. PIIR.No/RITN. Nr MUUTOS/ÄNDRING
PÄIVÄYS/DATERING 29.7.2025		