


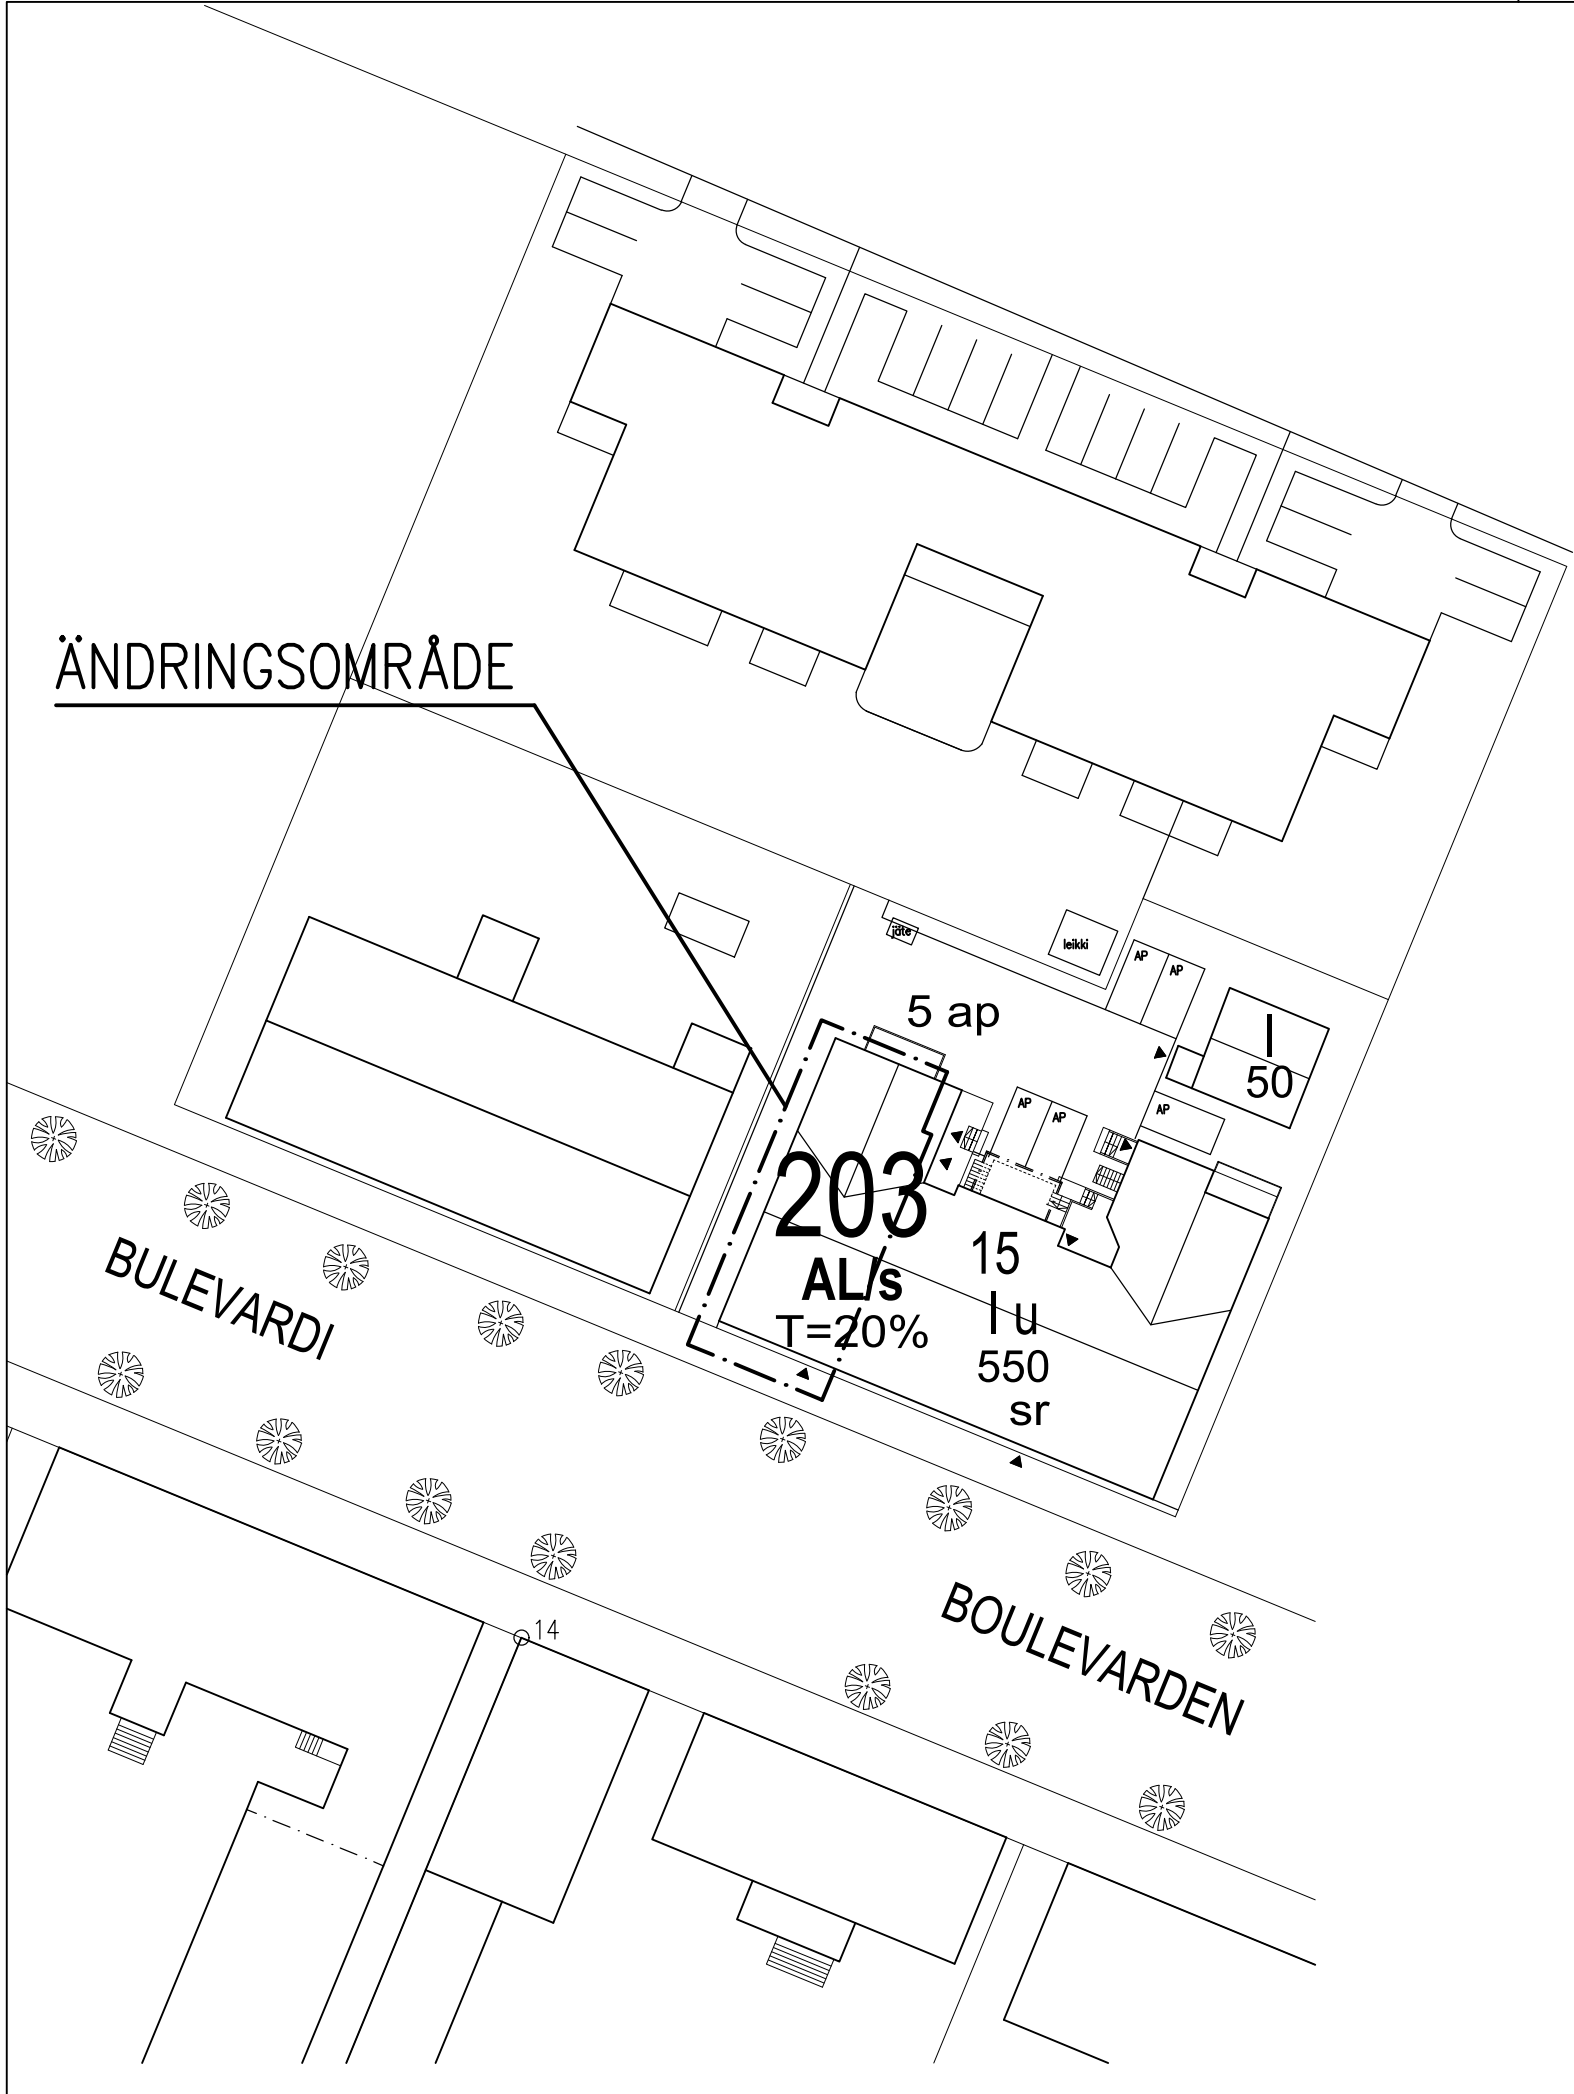

ÄTGÄRD

Ändring användningsändamålet för affärlägenheten A5 i gatuplan på Boulevarden 16 till bostadslägenhet. I och med ätgärden ansöks om avvikelse från detaljplanens bestämmelse T-20%, procentsats som anger den andel av våningsyta på tomt som vid beviljande av byggnadstillstånd minst bör reserveras för arbetsplatser.

Byggnadsrätt på tomten: 600 v-m2

Bilplatsberäkning:	
1 bp/bostad	10 bostäder -> 10 bp
1 bp/150 m2 affärs- och kontor	0 v-m2 -> 0 bp
totalt	10 bp

- av vilka:
- 5 platser finns på innergården
 - 5 platser finns på yttre parekringsområden

K.O.SA 1	KORTTELI/TILA 203	TONITTI/Rno 15	VRANOMAISTEN MERKINTÖJÄ			
RAKENNUSTOMENPIDE MUUTOS			PIIRUSTUSLAI PÄÄPIIRUSTUS	JUOKS.No 1/4		
RAKENNUSKOHTIEN NIMI JA OSOITE KOy HANGON BULEVARDI 16 BULEVARDI 16 10900 HANKO			PIIRUSTUKSEN SISÄLTÖ ASEMAPIIRUSTUS	MITTAKAAVAT 1:500		
			SUUNN.ALALA	TYÖ No	PIIR.No	MUUTOS
			ARK 01			
			PÄIVÄYS 18.3.2025			
ARK ITEKTU RUM Dy Arkkitehtisuunnittely Arkkitectorum Ab Ltd Freesenkatu 3 A 6 00100 HELSINKI 050 5890937						

TEHDOSTYÖPÖYKKI