


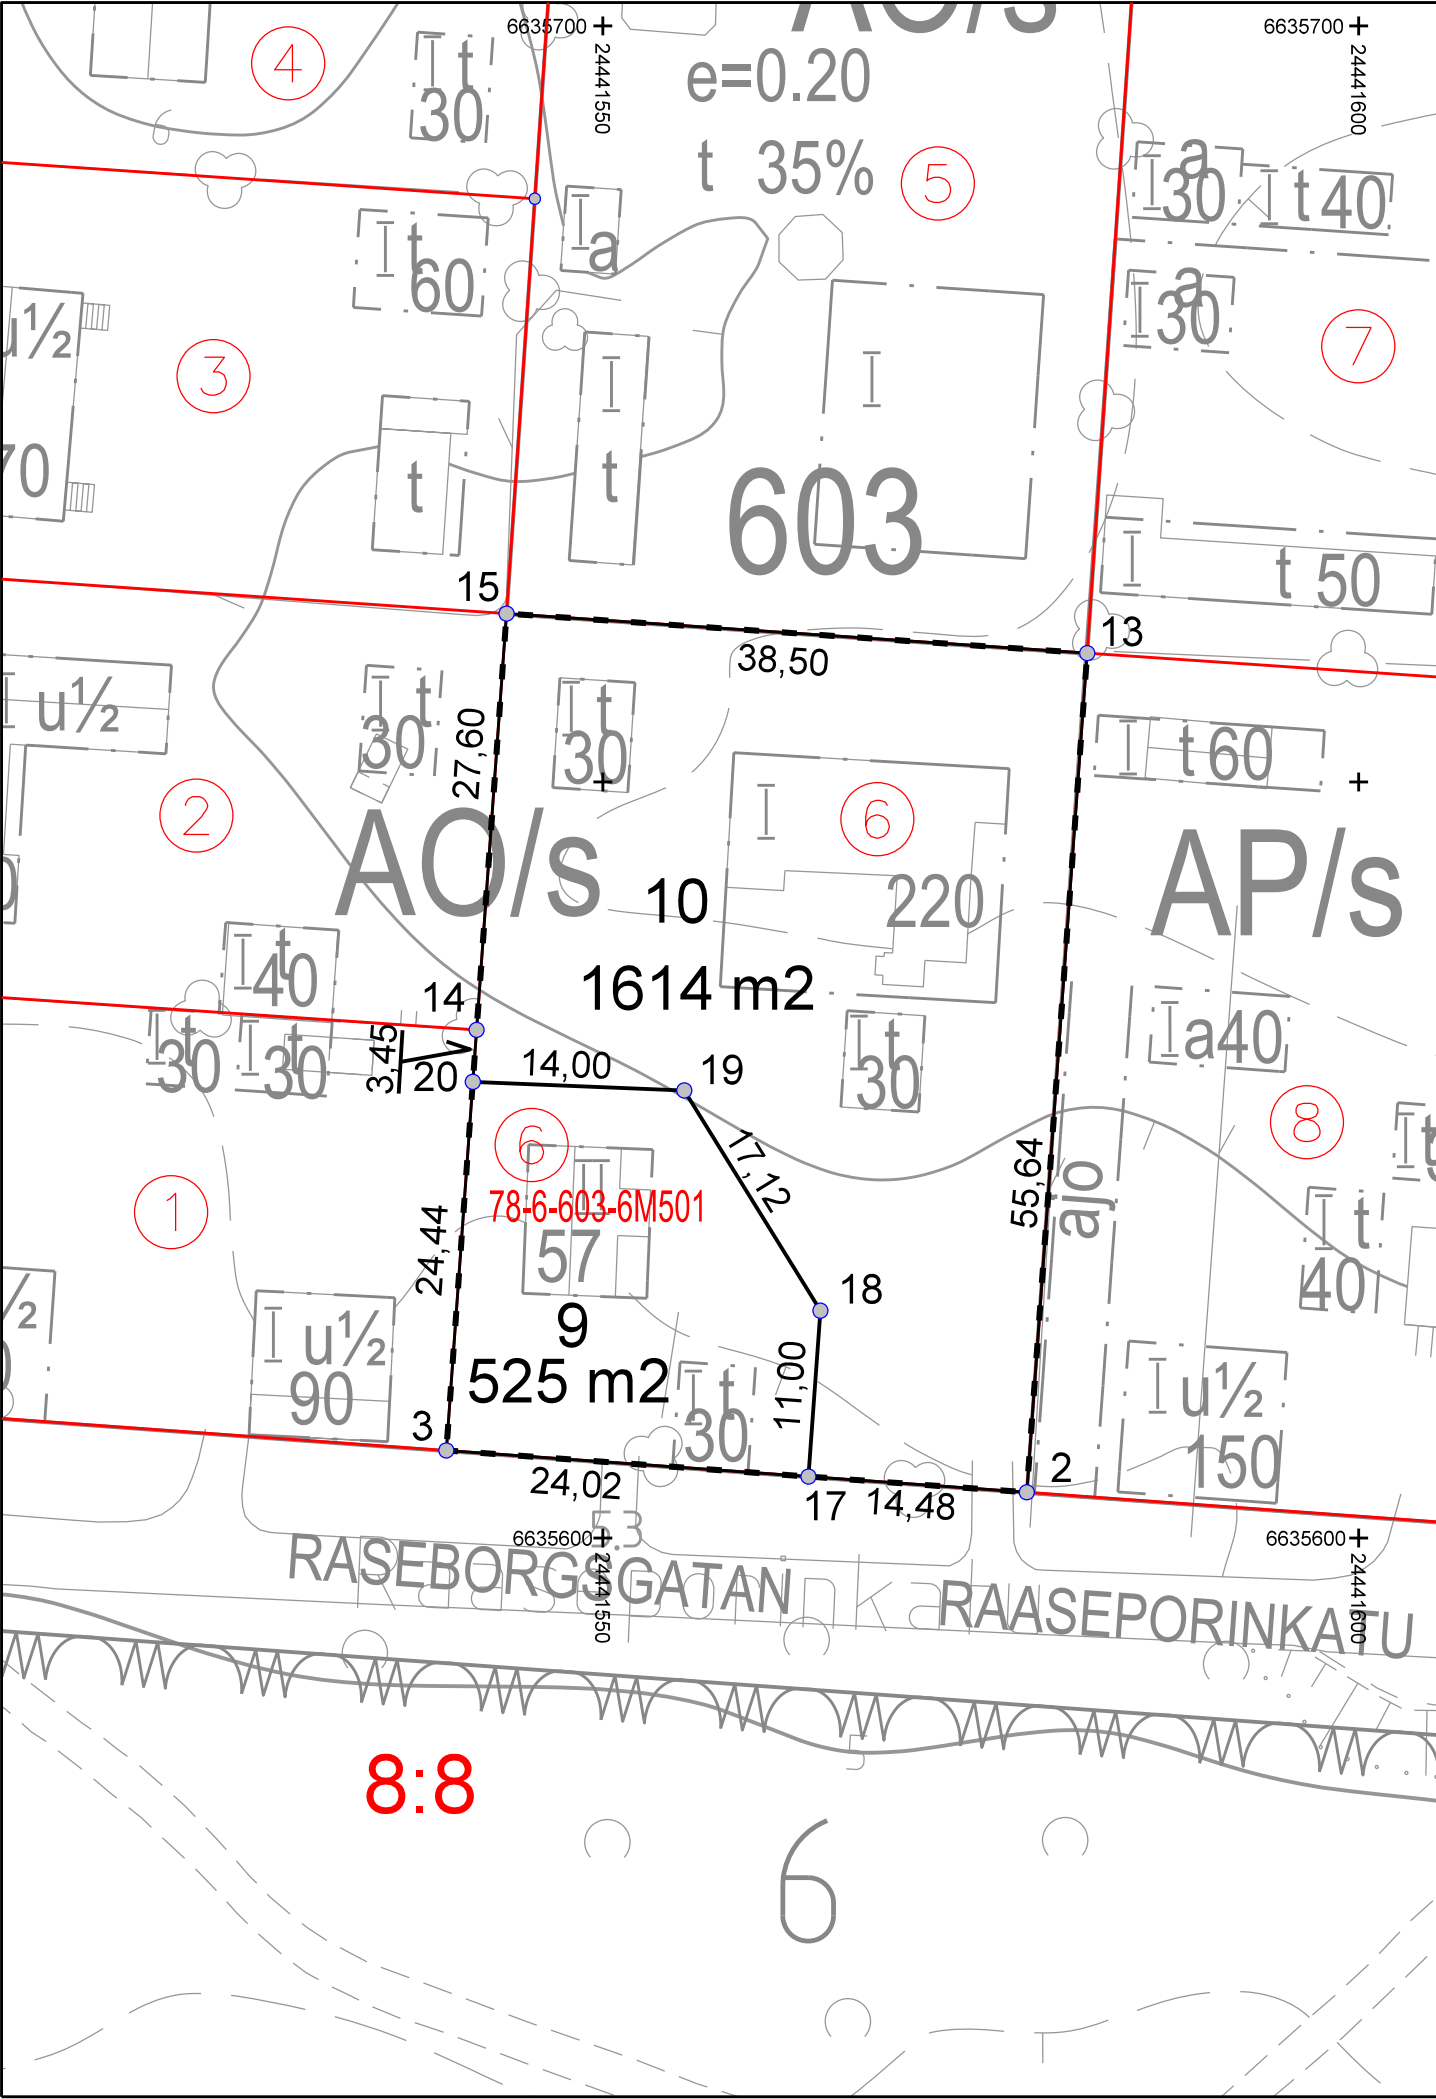

Koordinaattiluettelo / Kordinatförteckning
ETRS-GK24

N:o	X	Y
2	6 635 603.023	24 441 578.045
3	6 635 605.789	24 441 539.644
13	6 635 658.518	24 441 582.042
14	6 635 633.603	24 441 541.647
15	6 635 661.134	24 441 543.629
17	6 635 604.063	24 441 563.600
18	6 635 615.035	24 441 564.390
19	6 635 629.597	24 441 555.388
20	6 635 630.167	24 441 541.400

Tonttien muodostuminen / Tomterna bildas av

N:o	Yht / S:ma	Osat / Delar	Kiinteistö / Fastighet
9	800 m2		78-6-603-6M501
10	1 614 m2		78-6-603-6

0 5 25 50 75 m	
TONTTIJAON MUUTOS ÄNDRING AV TOMTINDELNINGEN	
1:500 / A3	
Asemakaava hyväksytty Detaljplan godkänd	14.3.2012
Hanko Hangö	
Edellinen tonttijako hyväksytty Föregående tomtindelning godkänd	9.12.1954
Kaupunginosa Stadsdel	6
Laskenut Beräknad av	AU
Piirtänyt Ritad av	AU
Kortteli Kvarter	603
Ympäristölautakunta hyväksynyt Miljönämnden godkänt	Tontti Tomt
	9-10
Tonttijako on tullut voimaan Tomtindelningen har trätt ikraft	Tj-kartta Ti-karta
	2 / 603
Laatinut Uppgjort av	Kiinteistöinsinööri Fastighetsingenjör Kukka-Maaria Luukkonen