


Pitkäkadun eteläreunan asemakaavan muutos

Ruotsi otsikko


Nykyinen asemakaava
Suunnittelualueella on voimassa asemakaava nro. 266, joka tuli voimaan 26.4.2018. Asemakaavassa 266 alue on osoitettu rautatiealueeksi (LR).

Gällande detaljplan
För planeringsområde gäller detaljplan nr. 266, som trädde i kraft den 26.4.2018. I detaljplan 266 har området anvisats som järnvägsområde (LR).

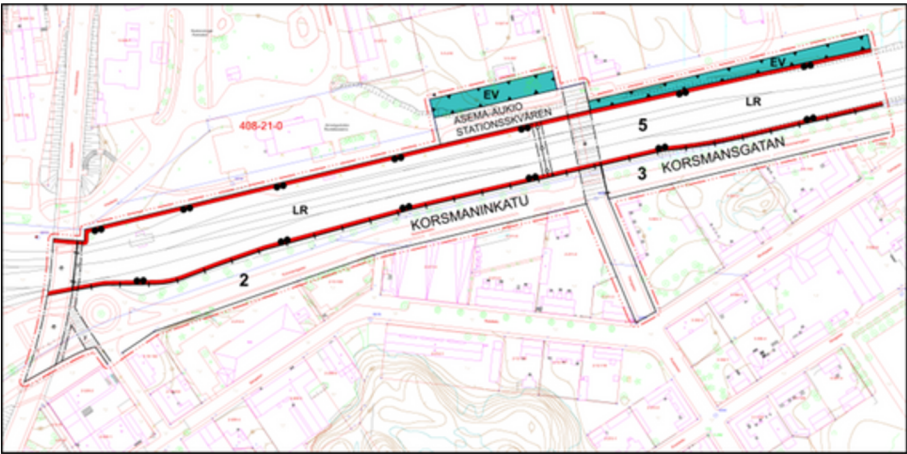

Suunniteltu muutos

Planerad ändring

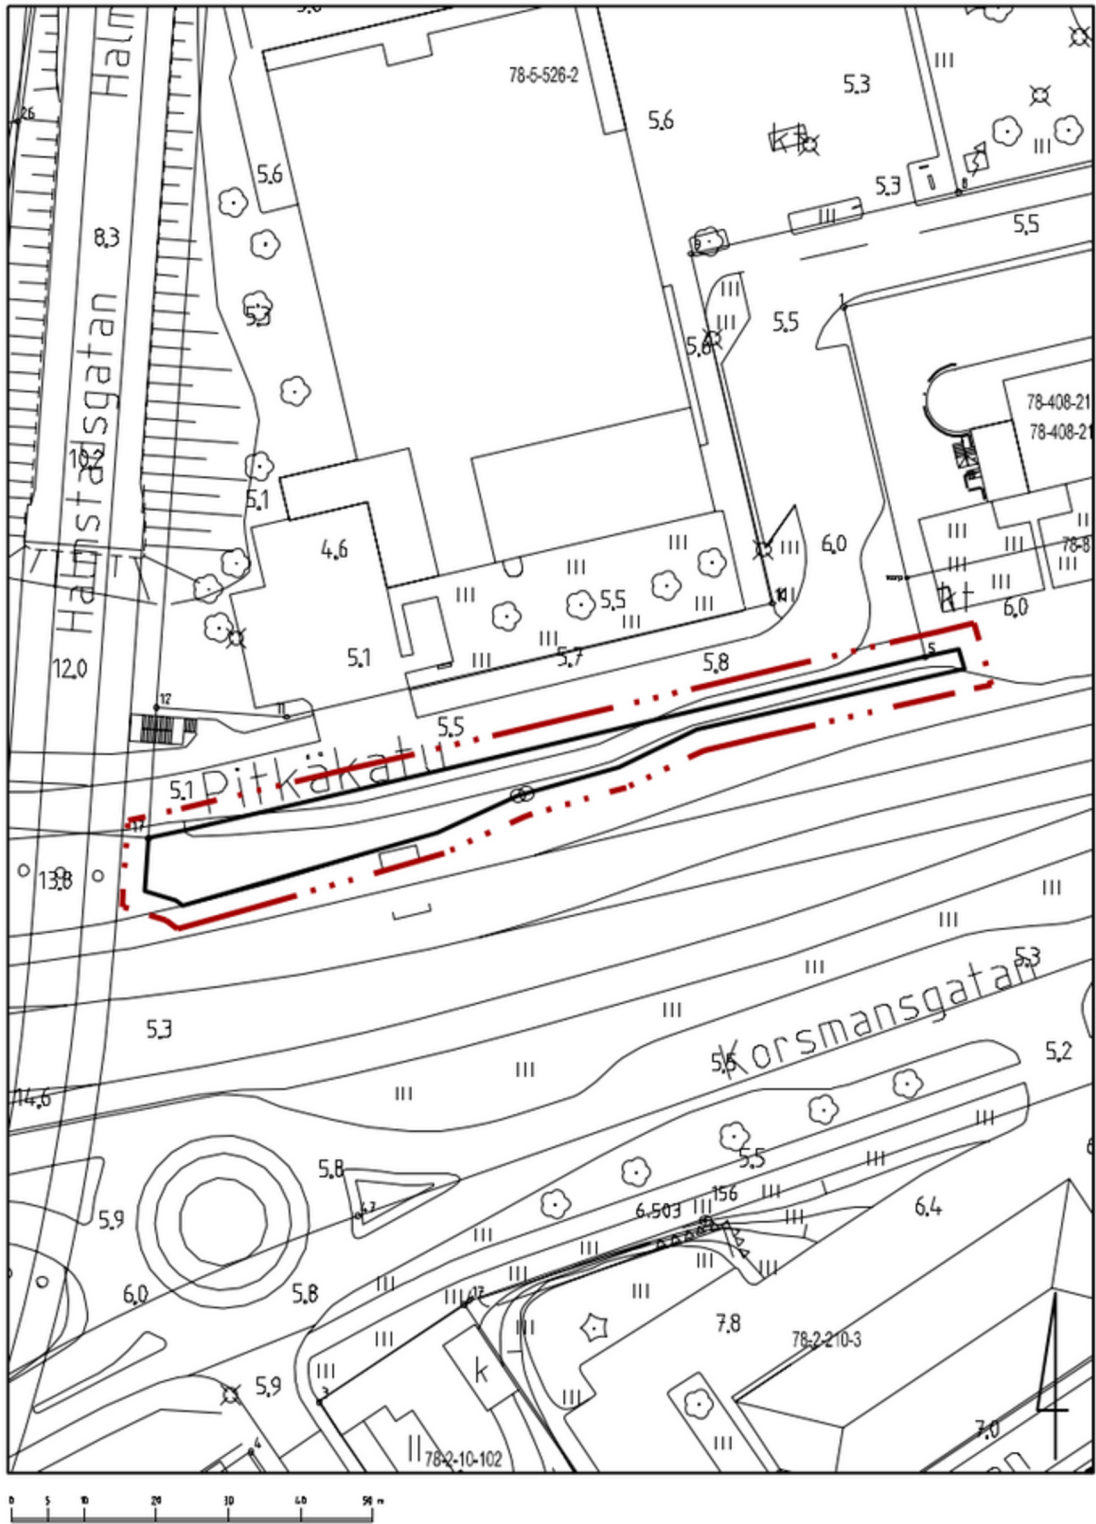

HANKO	HANGÖ
5. kaupunginosa	5. stadsdelen
Kaavamerkinnyt ja -määräykset:	Planbeteckningar och -bestämmelser:
Katu.	Gata.
3 metriä kaava-alueen rajan ulkopuolella oleva viiva.	Linje 3 m utanför planområdets gräns.
Korttelin, korttelinosan ja alueen raja.	Kvarters-, kvartersdels- och områdesgräns.

Suunnittelualue sijaitsee 5. kaupunginosassa. Alue sijaitsee Pitkäkadun eteläreunassa asemanlaiturin länsipuolella. Alue on rautatiealuetta. Alue on pinta-alaltaan noin 800 m².

Asemakaavan muutoksen tavoitteena on muuttaa noin 115 metrin matkalta rautatiealuetta katualueeksi sekä sijoittaa alueelle linja-autopysäkki.

Planeringsområdet befinner sig i 5:e stadsdel. Området är beläget vid södra kanten av Långgatan, väster om stationsplattformen. Området är ett järnvägsområde. Området är cirka 800 m².

Målet med detaljplaneändringen är att ändra ett cirka 115 meter långt område från järnvägsmark till gatuområde samt att placera en busshållplats inom området.