


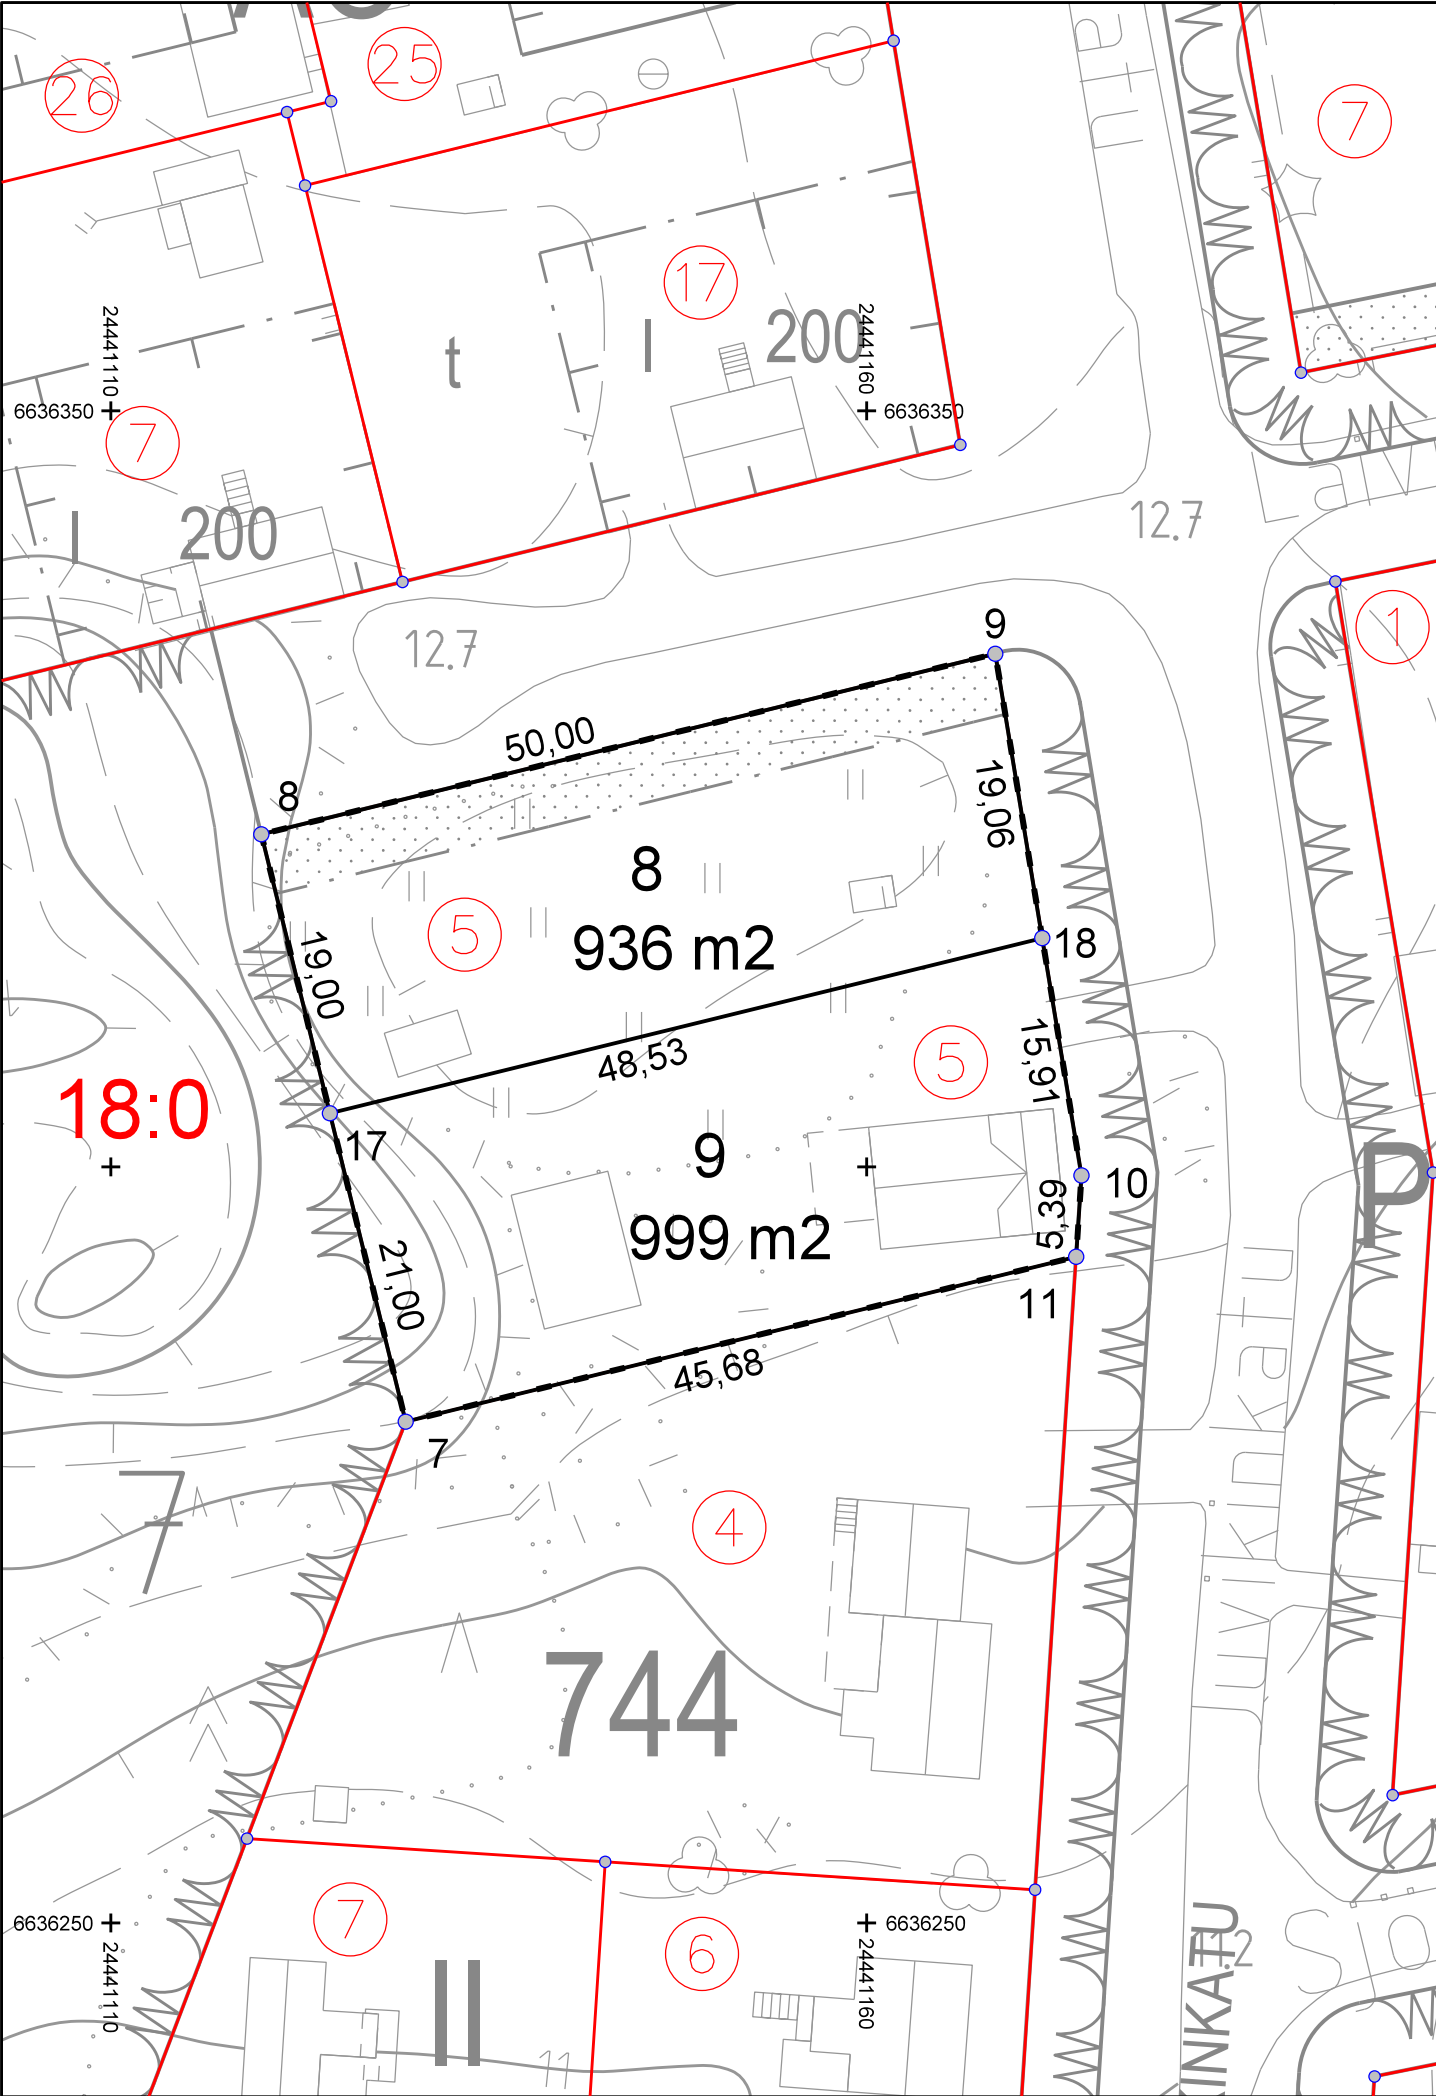

Koordinaattiluettelo / Kordinatförteckning
ETRS-GK24

N:o	X	Y
7	6 636 283.154	24 441 129.505
8	6 636 321.997	24 441 119.955
9	6 636 333.935	24 441 168.510
10	6 636 299.435	24 441 174.210
11	6 636 294.059	24 441 173.860
17	6 636 303.546	24 441 124.491
18	6 636 315.133	24 441 171.616

Tonttien muodostuminen / Tomterna bildas av

N:o	Yht / S:ma	Osat / Delar	Kiinteistö / Fastighet
8	936 m2		78-7-744-5
9	999 m2		78-7-744-5



TONTTIJAON MUUTOS ÄNDRING AV TOMTINDELNINGEN		1:500 / A3
Asemakaava hyväksytty Detaljplan godkänd	5.2.1953	Hanko Hangö
Edellinen tonttijako hyväksytty Föregående tomtindelning godkänd	9.12.1954	Kaupunginosa Stadsdel 7
Laskenut Beräknad av	AU	Piirtänyt Ritad av AU
Kortteli Kvarter		744
Ympäristölautakunta hyväksynyt Miljönämnden godkänd		Tontti Tomt 8-9
Tonttijako on tullut voimaan Tomtindelningen har trätt ikraft		Tj-kartta Ti-karta 3 / 744
Laatinut Uppgjort av Kiinteistöinsinööri Fastighetsingenjör Kukka-Maaria Luukkonen		