


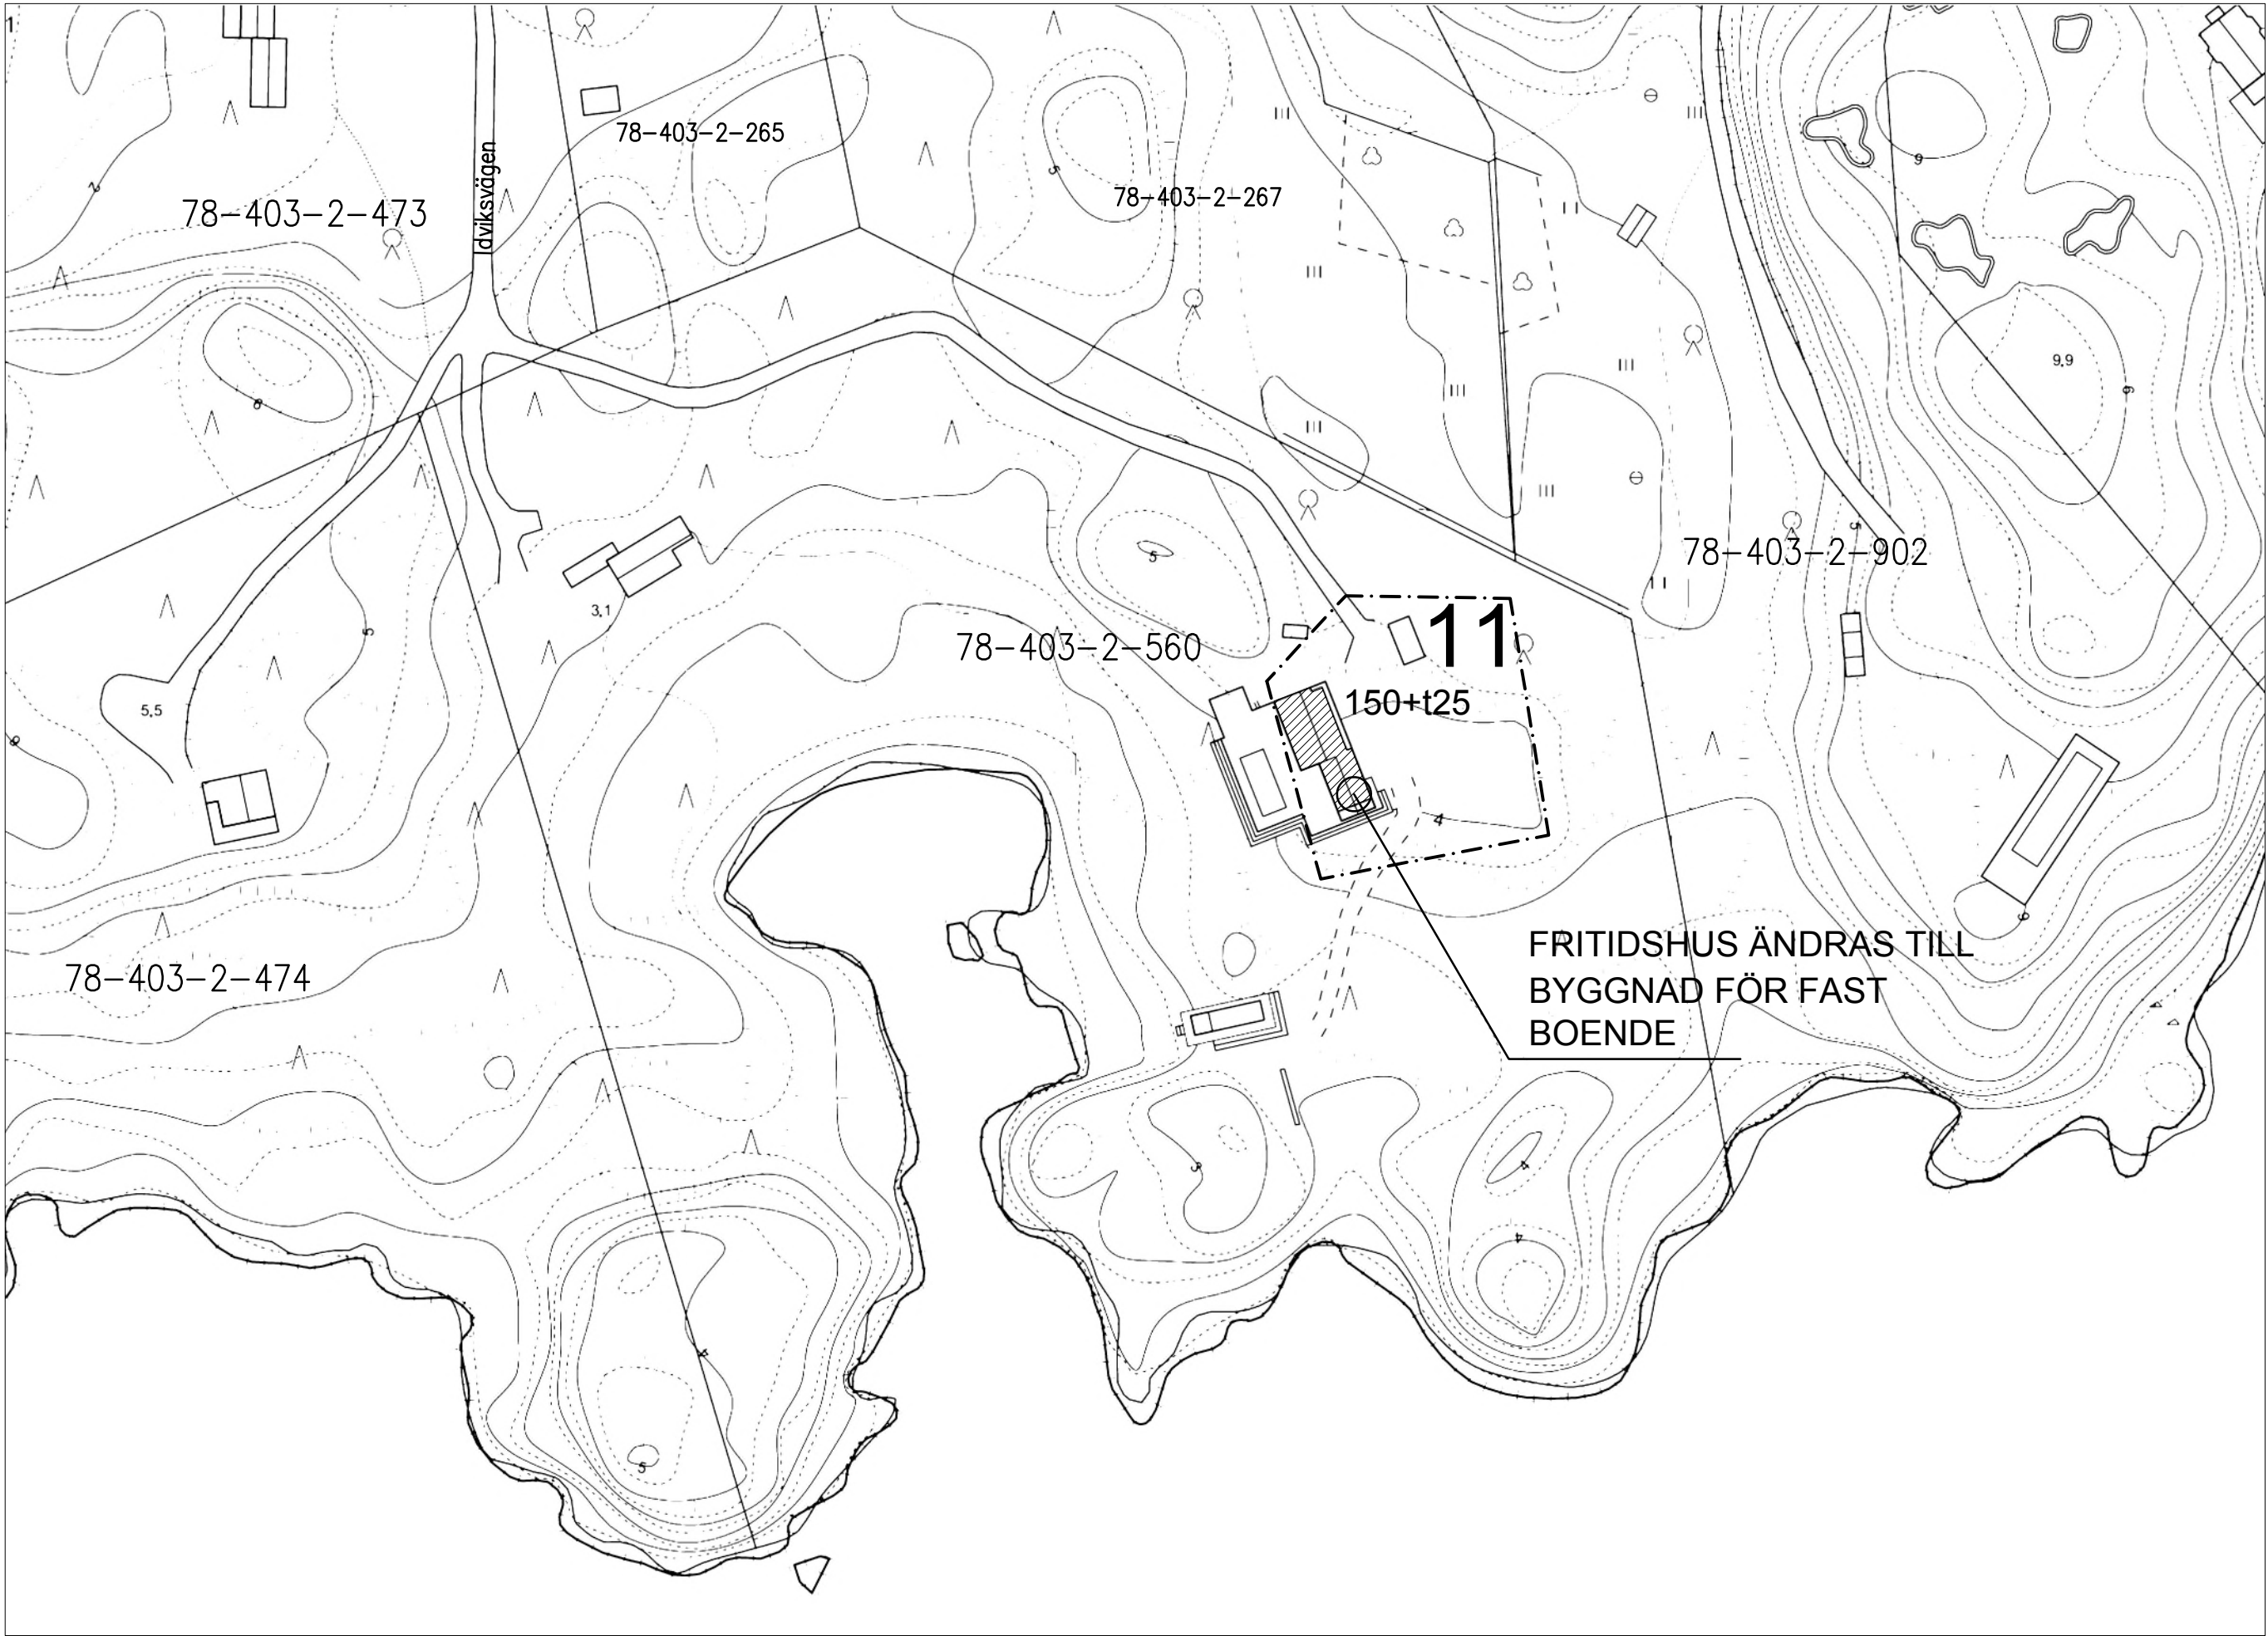

TONTTI/TOMT	KIINTEISTÖ/FASTIGHET	RAKENNUSLUVAN TUNNUS/BYGGNADSLOVETS SIGNUM	
	78-403-2-560		
TOIMENPIDE/ÄTGÄRD	ÄNDRING AV ANVÄNDNINGSÄNDAMÅL	PIIRUSTUSLAJI/RITNINGSTYP	JUOKS.No/LÖP Nr
		RITNING FÖR UNDANTAGSLOV	
KOHTEN NIMI JA OSOITE/OBJEKTETS NAMN OCH ADRESS		SISÄLTÖ/INNEHÄLL	MK/SKALOR
VILLA DOW		SITUATIONSPLAN	1:1000
IDVIKSVÄGEN 11			
10900 HANGÖ			
Oy Aeon Lindström Ab		SUUN.ALA/PLAN.OMR.	PIIR.No/RITN. Nr
METSÄPOLKU 2 SKOGSSTIGEN			MUUTOS/ÄNDRING
HANKO 10940 HANGÖ			
GSM 0400 - 819 189			
E-MAIL aeon@aeon.fi			
PÄIVÄYS/DATERING			
31.10.2025			