



ORIONINKATU  
PITUUSLEIKKAUS  
1:1000/1:100

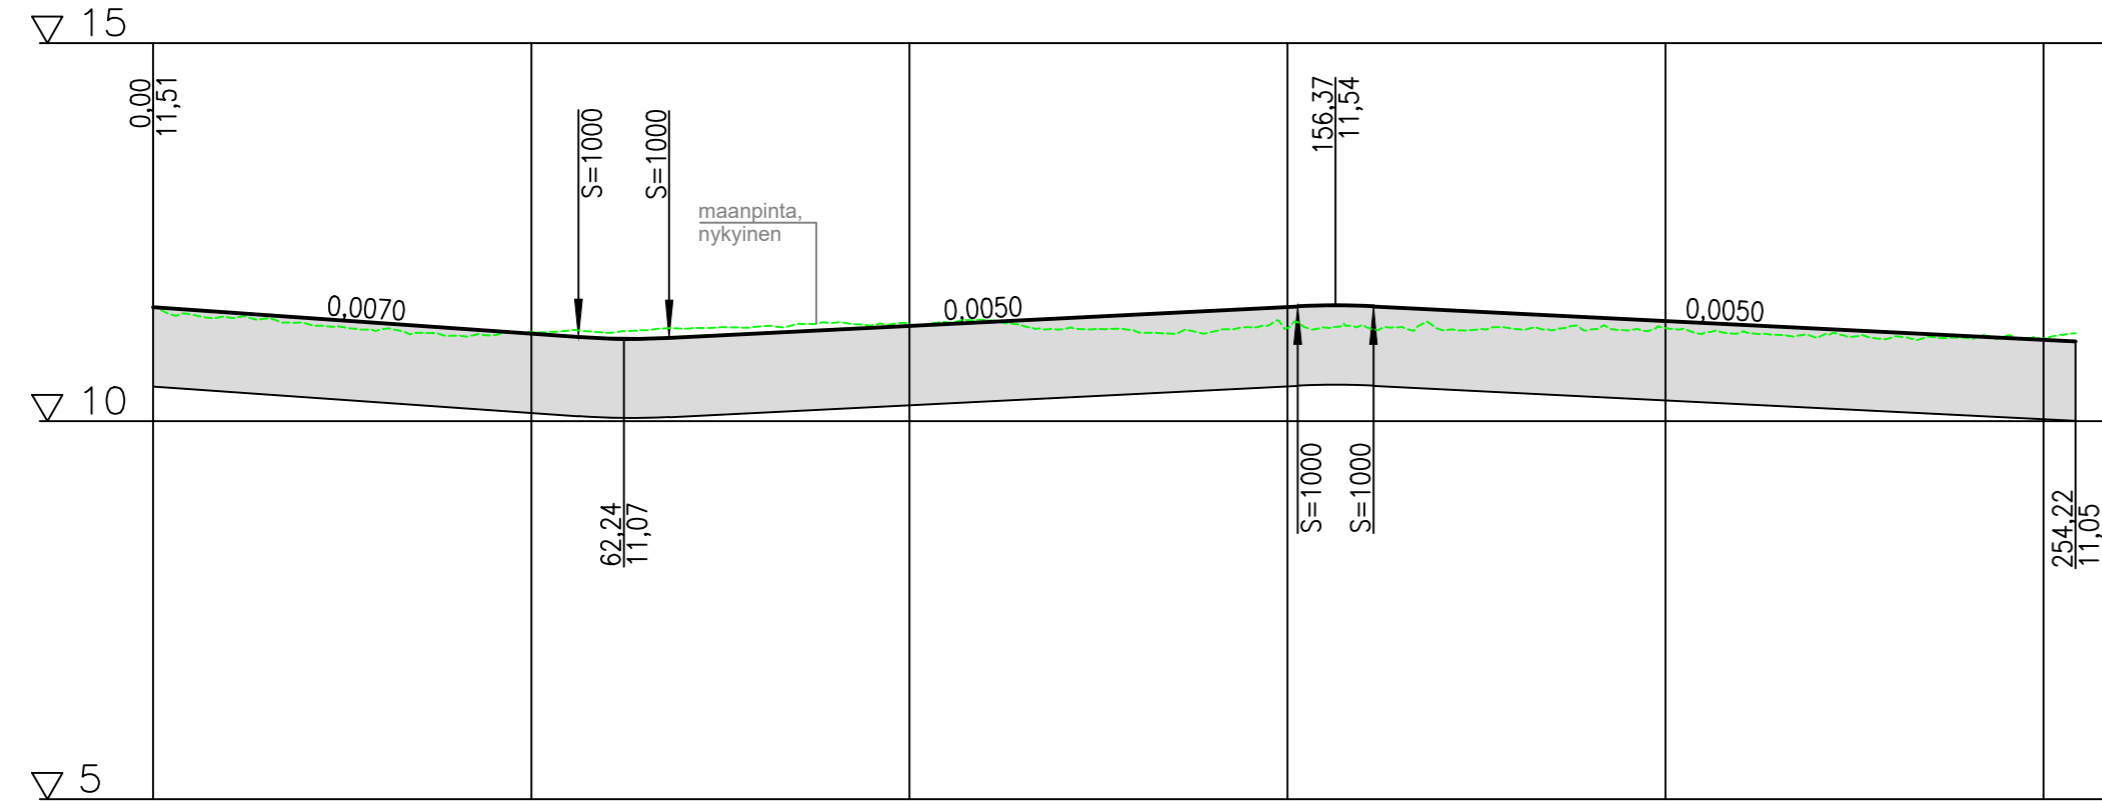

Päällysrakenne	4F, 1050mm										
Matka	0	56,235	56,235	122,35	122,35	83,132	151,367	151,367	92,854	254,221	254,221
Kaltevuus / pyöristyssäde	0	-0,007	S=1000	S=1000	0,005	S=1000	S=1000	-0,005			
Tasausviivan korkeus	11,51	11,44	11,37	11,30	11,23	11,16	11,10	11,11	11,16	11,21	11,26
Maanpinnan korkeus	11,37	11,30	11,21	11,13	11,18	11,16	11,17	11,22	11,25	11,30	11,29
Kaarevuus	1000	R=70	50	71,43	100	150	200	250	540	260	
Ajoradan sivukaltevuus	0,00	qv=-0,030 qo=-0,030	30,00	70,00	0,00	25,00	35,00	1%/5,00m	qo=-0,010	0,00	

ORIONINKATU  
TYYPPIPOIKKILEIKKAUS (PL 150)  
1:100

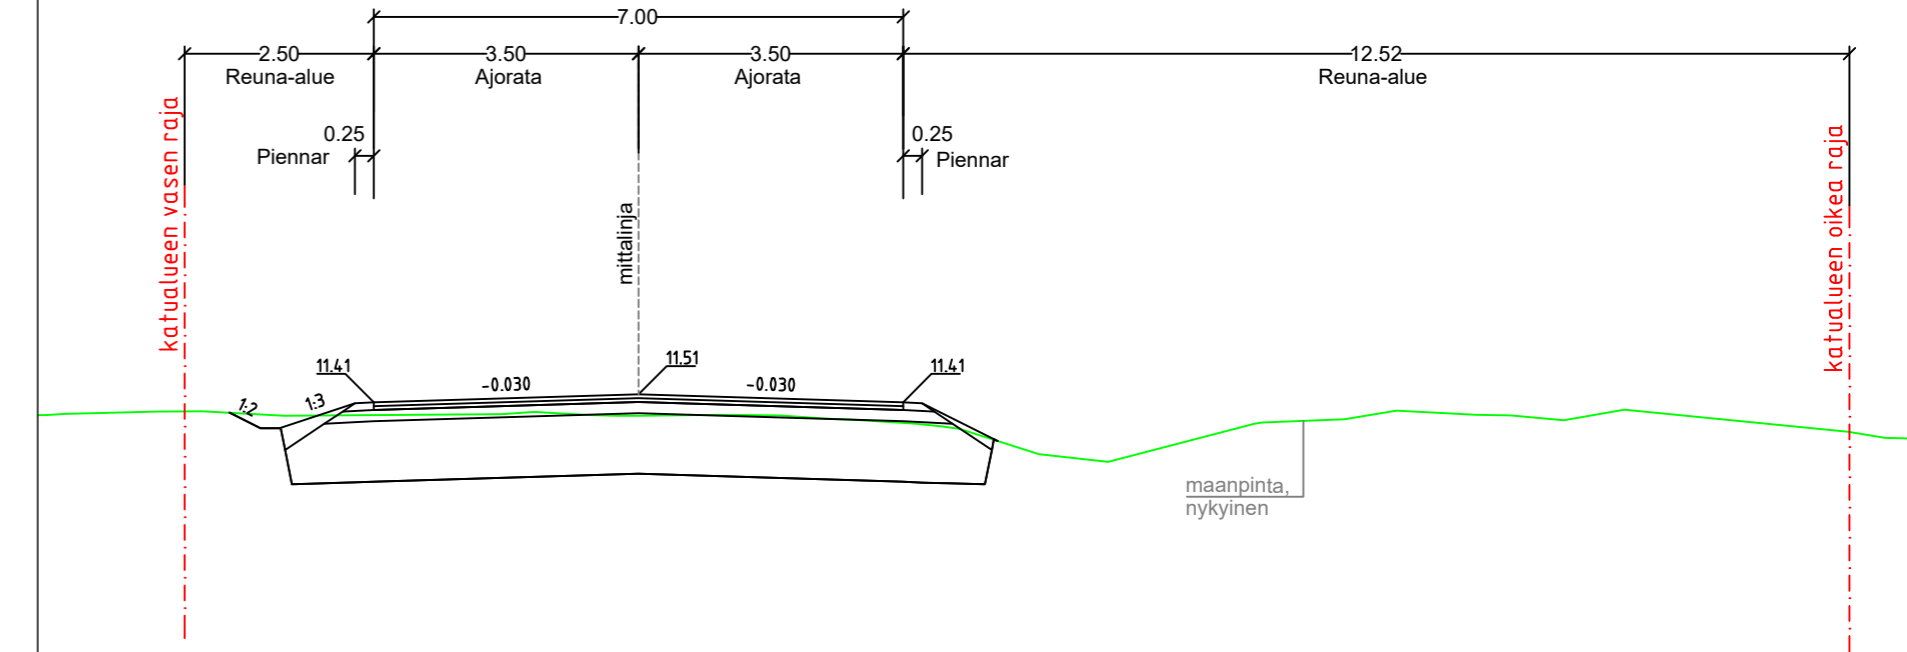

RAKENNEKERROKSET 4F		
Päällyste	AB 16	50
Päällyste	ABK 22	50
Kantava kerros	KaM 0/32	150
Jakava kerros	KaM 0/90	800
Suodatinkangas	N3	kyllä
<b>YHTEENSÄ</b>		<b>1050</b>

HANGON KAUPUNKI / HANGÖ STAD Tekniska och miljöverket / Tekninen ja ympäristövirasto  Sandövägen / Santalantie 2 10900 Hanko / Hangö	IK INFRAKONSULTTI OY Tervakatu 10 15230 Lahti	Pvm.	Nimi
		Suunn.	29.5.2026
ORIONINKADUN JATKE  PITUUSLEIKKAUS, TYYPPIPOIKKILEIKKAUS		Tark.	
		Hyv.	
		Päätös	
		Liitt.piiir.nro	
		Korkeus- ja koordinaattijärjestelmä	NZ2000/ETRS-GK24
		Suhde	Piir.nro
		1:1000/1:100	102
		1:100	