

## JULKISIVUMATERIAALIT

1. Vesikate, kumibitumikermi, musta
2. Pellitys, muovipinnoitettu pellitys, väri musta RR33
- 2.1. Pellitys, muovipinnoitettu pellitys, väri tumma harmaa RR23
3. Räystäään vuorauslaut, peittomaalaus, väri tumma harmaa, Tikkurila Q859
4. Räystäskouru, muovipinnoitettu teräsohutelevy, väri tumma harmaa RR23
- 5.1 Puupaneeli, UYS 145x28 mm, peittomaalaus, väri Tikkurial Q861, Solina
- 5.2 Kolmikerrosrappaus, pintalaasti Weber Serpo 201 / Y002 taitettu valkea
- 5.3 Graniittilaatta, Korpilahen musta graniitti, AOS4048, pinta poltettu
6. Ikkuna, ulkopuoliset osat pottomaalattu alumiinia, väri RAL 7024 tumma harmaa
- 6.1 Ikkunan vesipelti, muovipinnoitettu teräsohutelevy, väri tumma harmaa RR23
7. Lasiovi pottomaalattua alumiiniprofiilia, väri RAL 7024 tumma harmaa
- 7.2 Terassin liukulasiovi, pottomaalattua alumiiniprofiilia, väri RAL 7024 tumma harmaa
- 7.3 Ovi, pottomaalattua alumiiniprofiilia, väri RAL 7024 tumma harmaa
- 7.4 Ovi, pottomaalattua alumiiniprofiilia, väri RAL 3000 Punainen
8. Nosto-ovi, sähkökäyttöinen, väri RAL 7024 tumma harmaa
- 9.1 Teräspilari RAK-suunnitelman mukaan, maalaus, väri RAL 7024 tumma harmaa
- 9.2 Betonipilari, valkosementtiä, kivinaies myös valkeaa, hiekkapuhallettu tai pesty pinta
- 10.1 Teräspinnakaide, maalattua terästä, RAK 7024 tumma harmaa
- 10.2 Terassilasitus, lasi kirkas, alumiinosat polattomaaalattua, väri RAL 7024
- 10.3 Parvekkekaide ja lasitus, alaosa sävytettyä lasia, IG42 harmaa, parvekelasi kirkaat
- 10.4 ClititUp -kaide, kiinteä alaosa sävytettyä lasia IG42, nosava kaidelasi osa kirkasta lasia, runko-osat RAL 7024 tumma harmaa
- 11.1 Syöksytorni, muovipinnoitettu teräsohutelevy, väri RR23 tumma harmaa
- 11.2 Syöksytorni, muovipinnoitettu teräsohutelevy, väri RR20, valkea
12. Talotikas, sinkitty ja maalattu teräs, tumma harmaa RAL 7024
13. Irtokirjan teksti / logo rakennuslousuksen mukaan, tausta valaistu
14. Markiisi, runko-osat pottomaalattua alumiinia RAL 7024, tumma harmaa, kangas siniharmaa
15. Varatietikas, saksiyppinen laukaitava, väri RAL 7024 tumma harmaa
- 15.1 Tukikaide, joka johtaa / ohjaa varatietikkaalle, väri RAL 7024 tumma harmaa
16. Pihan teräspinnakaide, sinkittyä ja maalattua terästä, väri RAL 7024 tumma harmaa
17. Tukimuri mustaa graniittia, muurattuna 80 mm tilenä. Ladonta 80mm korkeista kivistä joiden pituus on vaihteleva
18. Varaus teräksiselle savuhormille, väri Musta RAL9011 / RR 33
19. Käsijohde, harjattu ruostumatonta terästä
20. Katos, reunat harjattua 0,7 mm RST -peltiä, alapinta 600x600, 1,0 mm RST -peltikasettia

JS


Julkisivumateriaalit


1:50

1:100

JSv-1mv

Julkisivu pääpiirustus mustavalkea

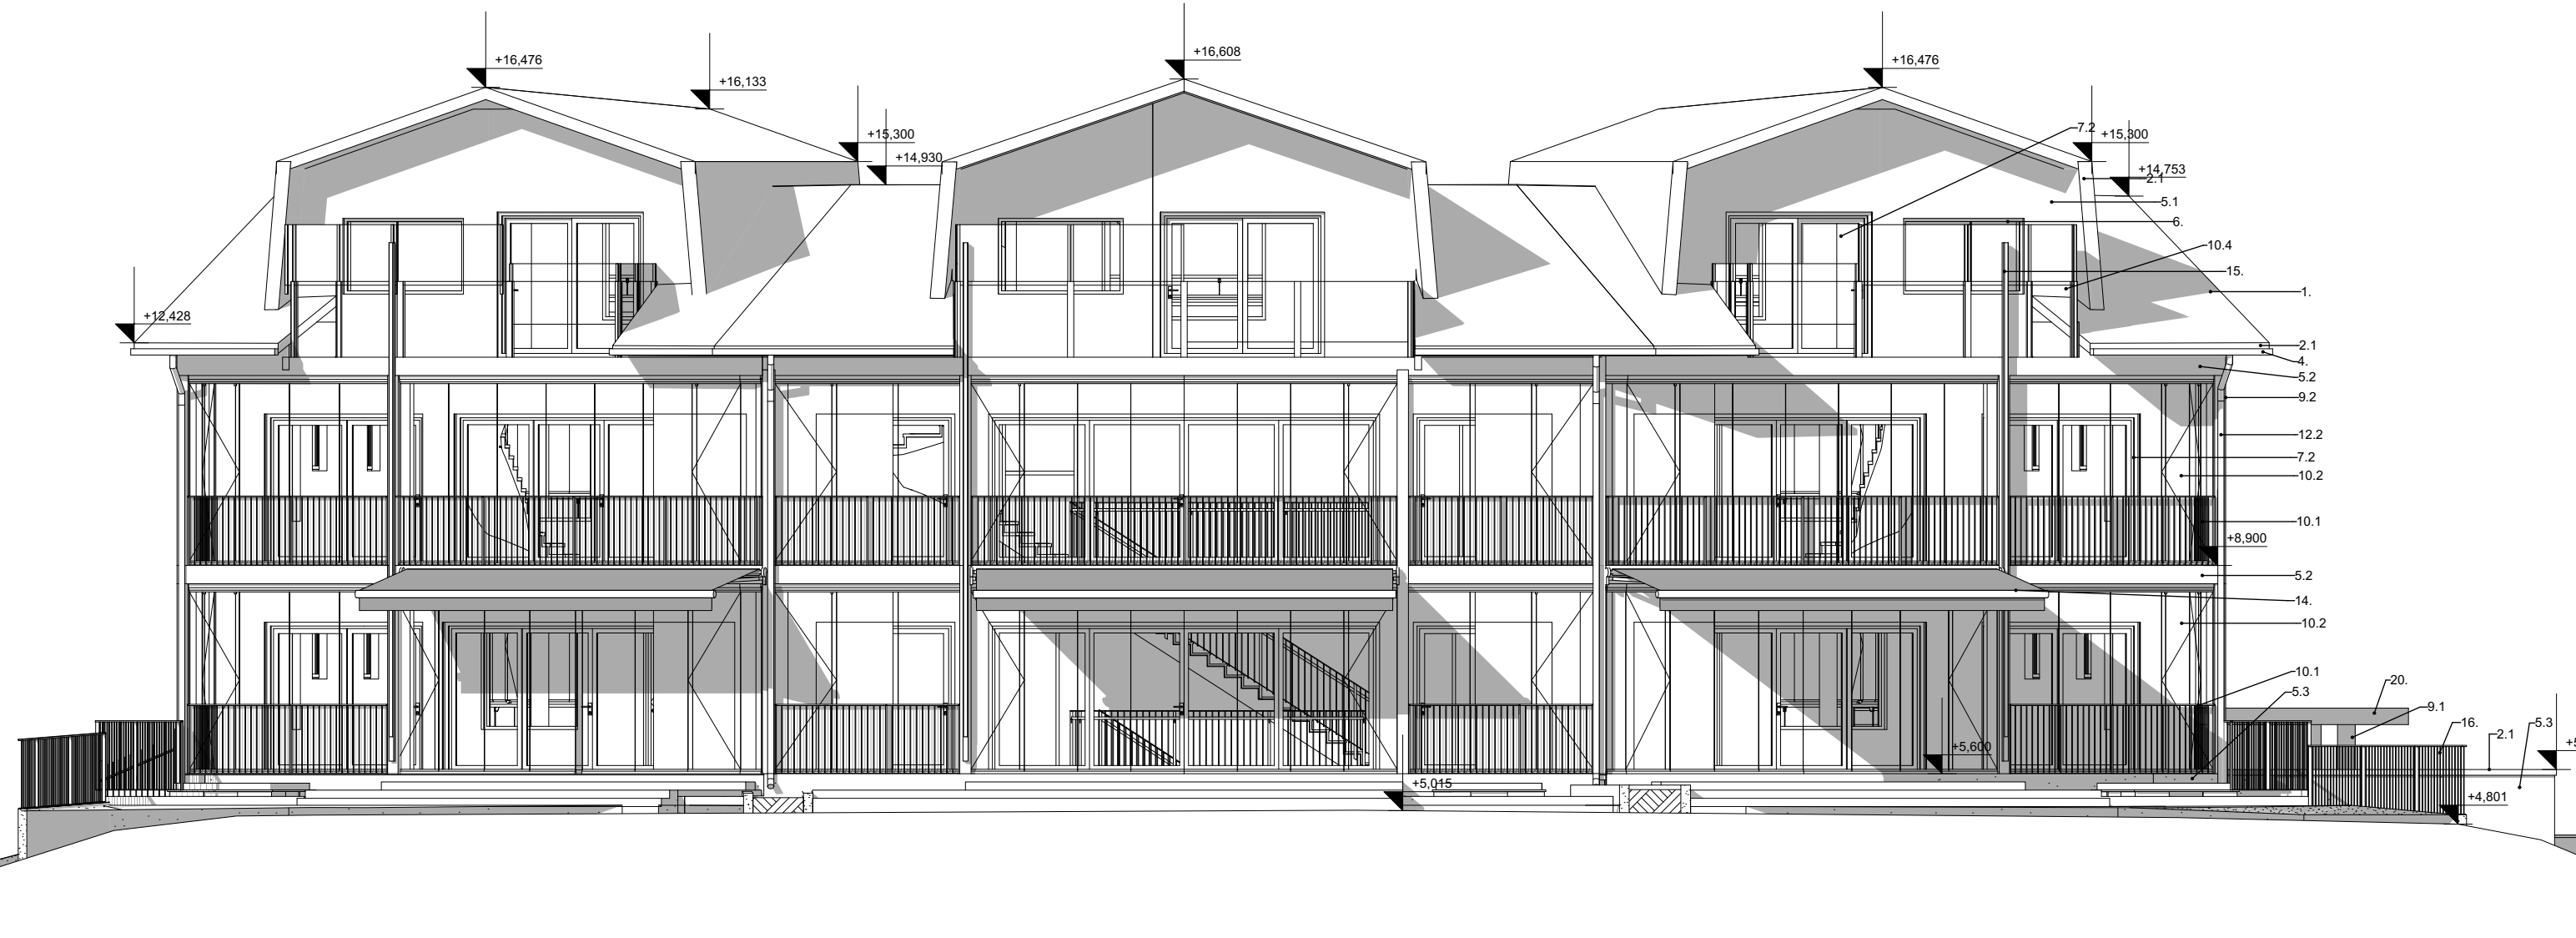

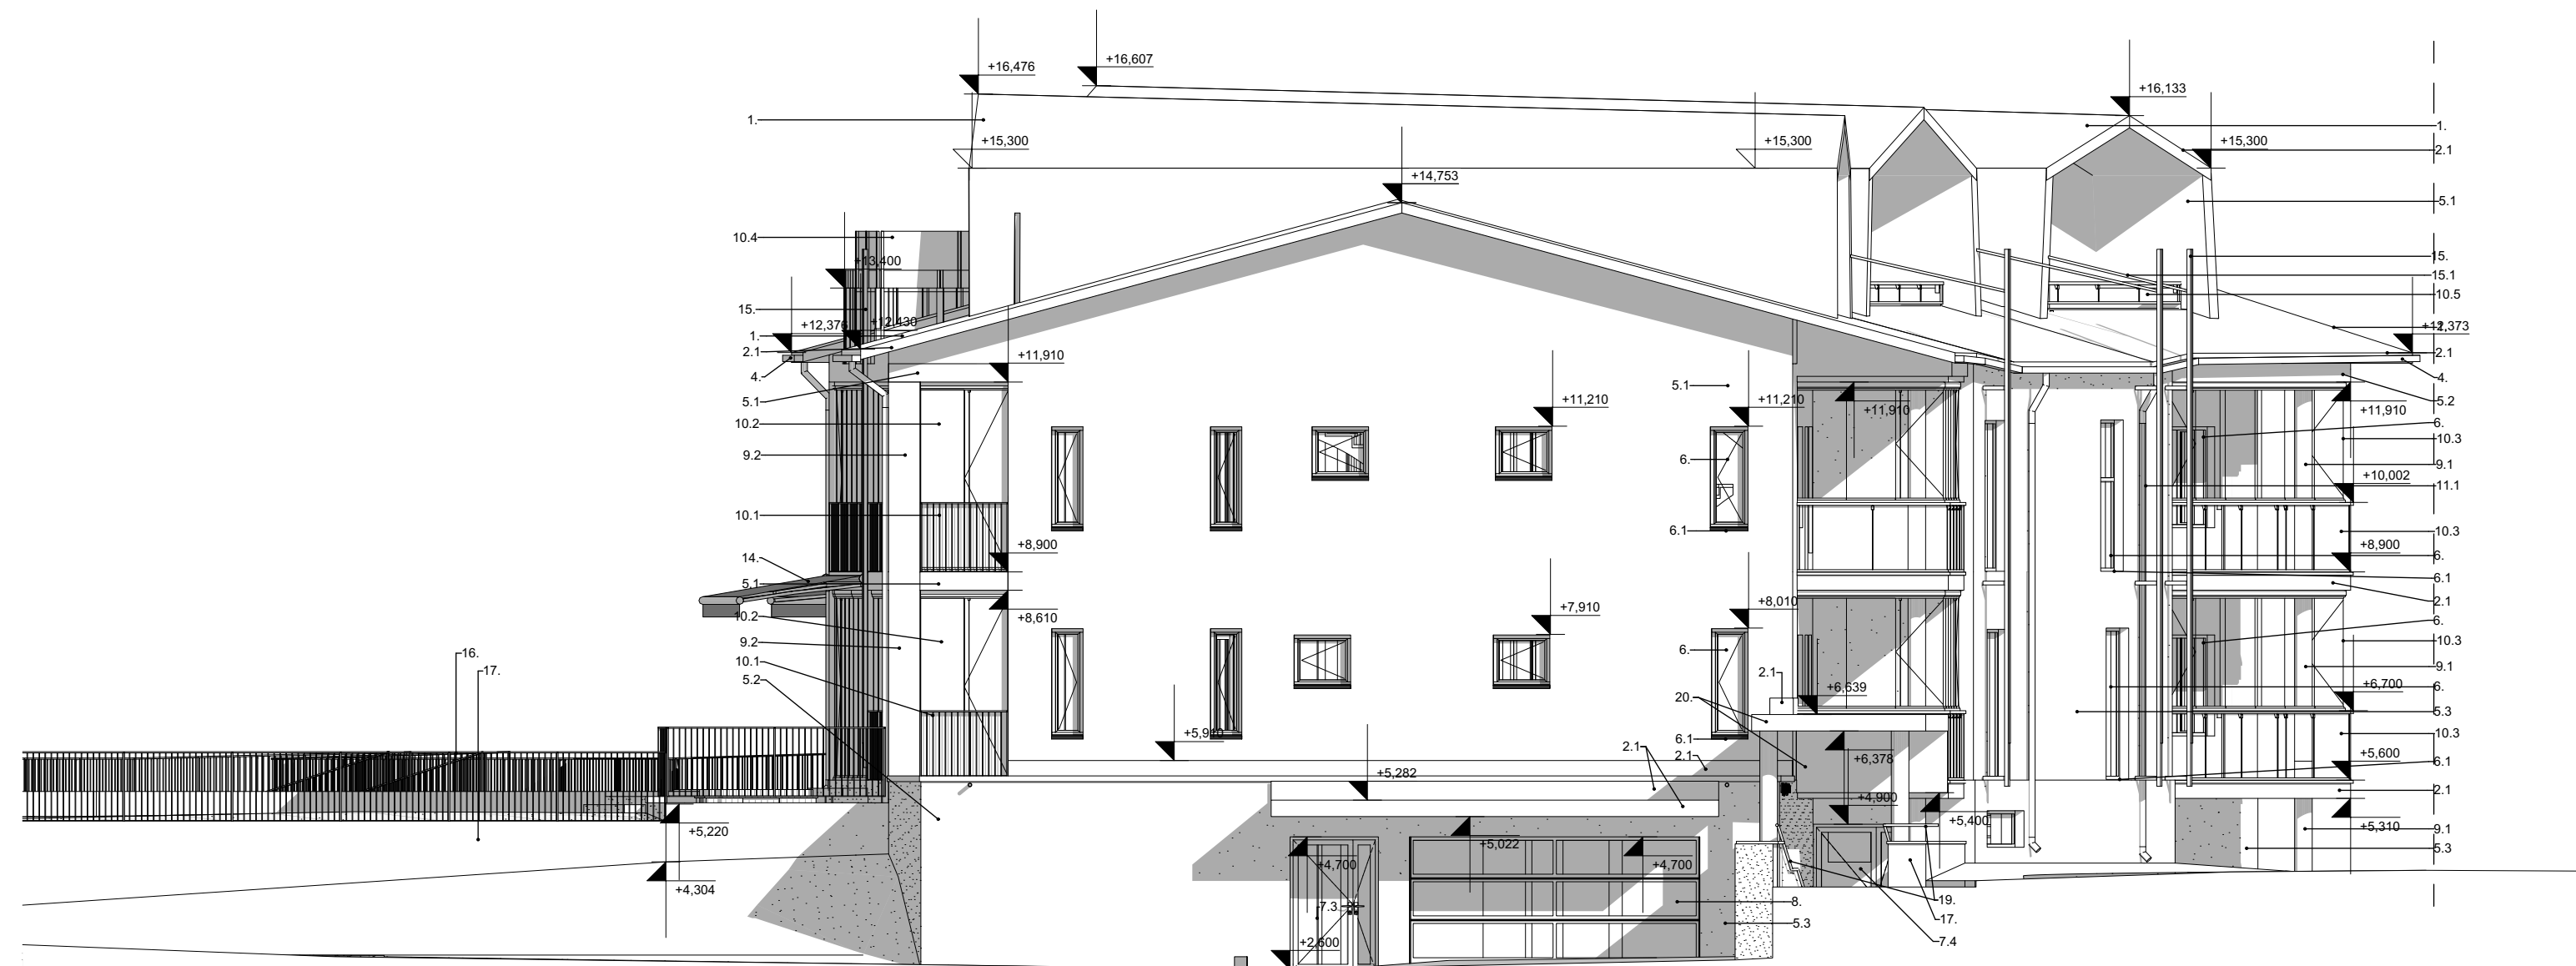

## JULKISIVUMATERIAALIT


1. Vesikate, kumbitumikermi, musta
2. Pellitys, muovipinnoitettu pellitys, väri musta RR33
- 2.1. Pellitys, muovipinnoitettu pellitys, väri tumma harmaa RR23
3. Räystäään vuorauslautaus, peittomaalaus, väri tumma harmaa, Tikkurila Q859
4. Räystäskouru, muovipinnoitettu teräsohutelevy, väri tumma harmaa RR23
- 5.1 Puupaneeli, UYS 145x28 mm, peittomaalaus, väri Tikkurial Q861, Solina
- 5.2 Kolmikerrosrappaus, pintalaasti Weber Serpo 201 / Y002 taitettu valkea
- 5.3 Graniittilaatta, Korpilahen musta graniitti, AOS4048, pinta poltettu
6. Ikkuna, ulkopuoliset osat polttomaalattu alumiinia, väri RAL 7024 tumma harmaa
- 6.1 Ikkunan vesipelti, muovipinnoitettu teräsohutelevy, väri tumma harmaa RR23
7. Lasiovi polttomaalattua alumiiniprofiilia, väri RAL 7024 tumma harmaa
- 7.2 Terassin liukulasiovi, polttomaalattua alumiiniprofiilia, väri RAL 7024 tumma harmaa
- 7.3 Ovi, polttomaalattua alumiiniprofiilia, väri RAL 7024 tumma harmaa
- 7.4 Ovi, polttomaalattua alumiiniprofiilia, väri RAL 3000 Punainen
8. Nosto-ovi, sähkökäyttöinen, väri RAL 7024 tumma harmaa
- 9.1 Teräspilari RAK -suunnitelman mukaan, maalaus, väri RAL 7024 tumma harmaa
- 9.2 Betonipilari, valkosementtiä, kivinaies myös valkeaa, hiekkapuhallettu tai pesty pinta
- 10.1 Teräspinnakaide, maalattua terästä, RAK 7024 tumma harmaa
- 10.2 Terassilasitus, lasi kirkas, alumiiniosat polttomaalattua, väri RAL 7024
- 10.3 Parvekkekaide ja lasitus, alaosa sävytettyä lasia, IG42 harmaa, parvekelasi kirkaat
- 10.4 ClititUp -kaide, kiinteä alaosaa sävytettyä lasia IG42, nosava kaidelasi osa kirkasta lasia, runko-osat RAL 7024 tumma harmaa
- 11.1 Syöksytorni, muovipinnoitettu teräsohutelevy, väri RR23 tumma harmaa
- 11.2 Syöksytorni, muovipinnoitettu teräsohutelevy, väri RR20, valkea
12. Talotikas, sinkitty ja maalattu teräs, tumma harmaa RAL 7024
13. Irtokirjan teksti / logo rakennuslousuksen mukaan, tausta valaistu
14. Markiisi, runko-osat polttomaalattua alumiinia RAL 7024, tumma harmaa, kangas siniharmaa
15. Varatietikas, saksipyypinen laukaitava, väri RAL 7024 tumma harmaa
- 15.1 Tukikaide, joka johtaa / ohjaa varatietikkaalle, väri RAL 7024 tumma harmaa
16. Pihan teräspinnakaide, sinkitty ja maalattua terästä, väri RAL 7024 tumma harmaa
17. Tukimuuri mustaa graniittia, muurattuna 80 mm tilenä. Ladonta 80mm korkeista kivistä joiden pituus on vaihteleva
18. Varaus teräksiselle savuhormille, väri Musta RAL9011 / RR 33
19. Käsijohde, harjattu ruostumatonta terästä
20. Katos, reunat harjattua 0,7 mm RST -peltiä, alapinta 600x600, 1,0 mm RST -peltikasettia

JS

Julkisivumateriaalit

1:50



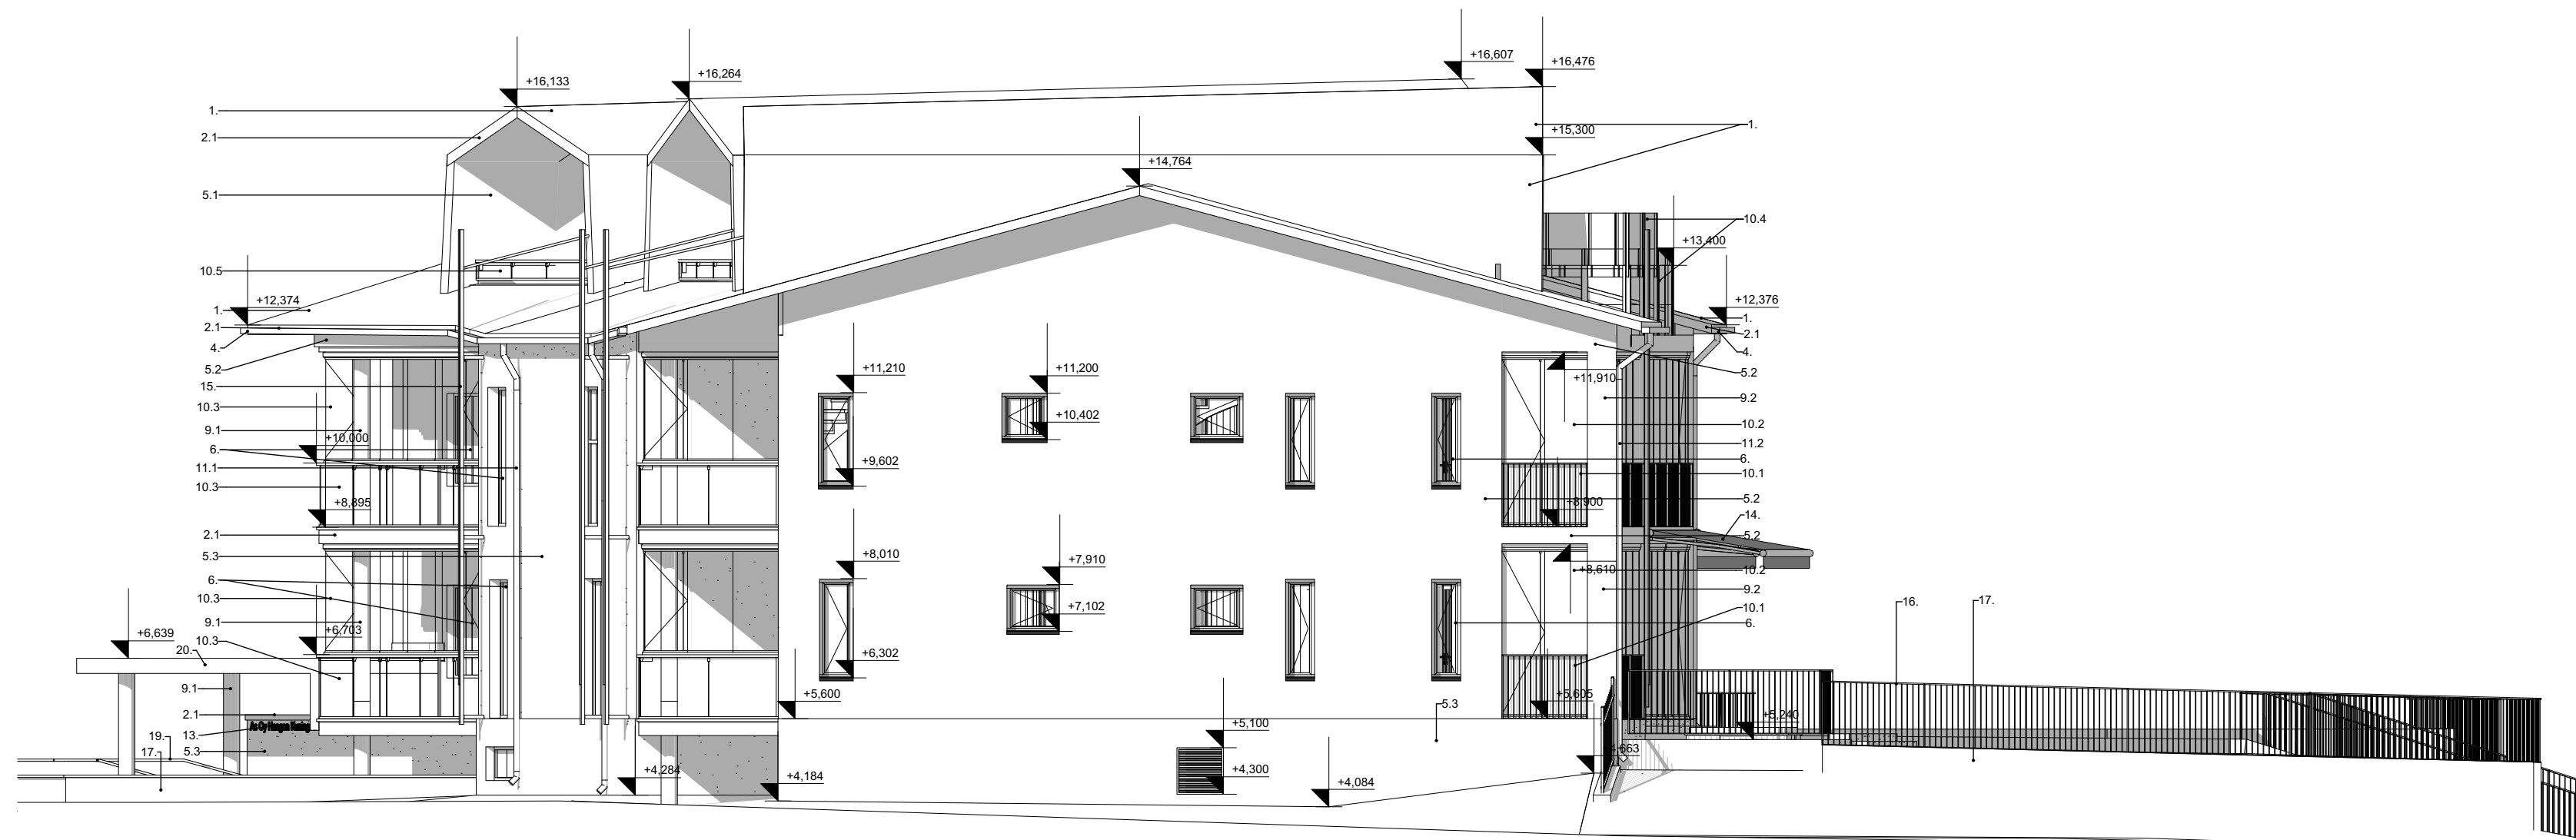

## JULKISIVUMATERIAALIT

1. Vesikate, kumibitumikermi, musta
2. Pellitys, muovipinnoitettu pellitys, väri musta RR33
- 2.1. Pellitys, muovipinnoitettu pellitys, väri tumma harmaa RR23
3. Räystään vuorauslaut, peittomaalaus, väri tumma harmaa, Tikkurila Q859
4. Räystäskouru, muovipinnoitettu teräsohutelevy, väri tumma harmaa RR23
- 5.1 Puupaneeli, UYS 145x28 mm, peittomaalaus, väri Tikkurial Q861, Solina
- 5.2 Kolmikerrosrappaus, pintalaasti Weber Serpo 201 / Y002 taitettu valkea
- 5.3 Graniittilaatta, Korpilahen musta graniitti, AOS4048, pinta poltettu
6. Ikkuna, ulkopuoliset osat pottomaalattu alumiinia, väri RAL 7024 tumma harmaa
- 6.1 Ikkunan vesipelti, muovipinnoitettu teräsohutelevy, väri tumma harmaa RR23
7. Lasiovi pottomaalattua alumiiniprofiilia, väri RAL 7024 tumma harmaa
- 7.2 Terassin liukulasiovi, pottomaalattua alumiiniprofiilia, väri RAL 7024 tumma harmaa
- 7.3 Ovi, pottomaalattua alumiiniprofiilia, väri RAL 7024 tumma harmaa
- 7.4 Ovi, pottomaalattua alumiiniprofiilia, väri RAL 3000 Punainen
8. Nosto-ovi, sähkökäyttöinen, väri RAL 7024 tumma harmaa
- 9.1 Teräspilari RAK-suunnitelman mukaan, maalaus, väri RAL 7024 tumma harmaa
- 9.2 Betonipilari, valkosementtiä, kivinaies myös valkeaa, hiekkapuhallettu tai pesty pinta
- 10.1 Teräspinnakaide, maalattua terästä, RAK 7024 tumma harmaa
- 10.2 Terassilasitus, lasi kirkas, alumiinosat polattomaalattua, väri RAL 7024
- 10.3 Parvekkekaide ja lasitus, alaosa sävytettyä lasia, IG42 harmaa, parvekelasi kirkaat
- 10.4 ClititUp -kaide, kiinteä alaosa sävytettyä lasia IG42, nosava kaidelasi osa kirkasta lasia, runko-osat RAL 7024 tumma harmaa
- 11.1 Syöksytorni, muovipinnoitettu teräsohutelevy, väri RR23 tumma harmaa
- 11.2 Syöksytorni, muovipinnoitettu teräsohutelevy, väri RR20, valkea
12. Talotikas, sinkitty ja maalattu teräs, tumma harmaa RAL 7024
13. Irtokirjan teksti / logo rakennuslousuksen mukaan, tausta valaistu
14. Markiisi, runko-osat pottomaalattua alumiinia RAL 7024, tumma harmaa, kangas siniharmaa
15. Varatietikas, saksipyypinen laukasitava, väri RAL 7024 tumma harmaa
- 15.1 Tukikaide, joka johtaa / ohjaa varatietikkaalle, väri RAL 7024 tumma harmaa
16. Pihan teräspinnakaide, sinkitty ja maalattua terästä, väri RAL 7024 tumma harmaa
17. Tukimuri mustaa graniittia, muurattuna 80 mm tiilenä. Ladonta 80mm korkeista kivistä joiden pituus on vaihteleva
18. Varaus teräksiselle savuhormille, väri Musta RAL9011 / RR 33
19. Käsijohde, harjattu ruostumatonta terästä
20. Katos, reunat harjattua 0,7 mm RST -peltiä, alapinta 600x600, 1,0 mm RST -peltikasettia

JS

Julkisivumateriaalit

1:50