


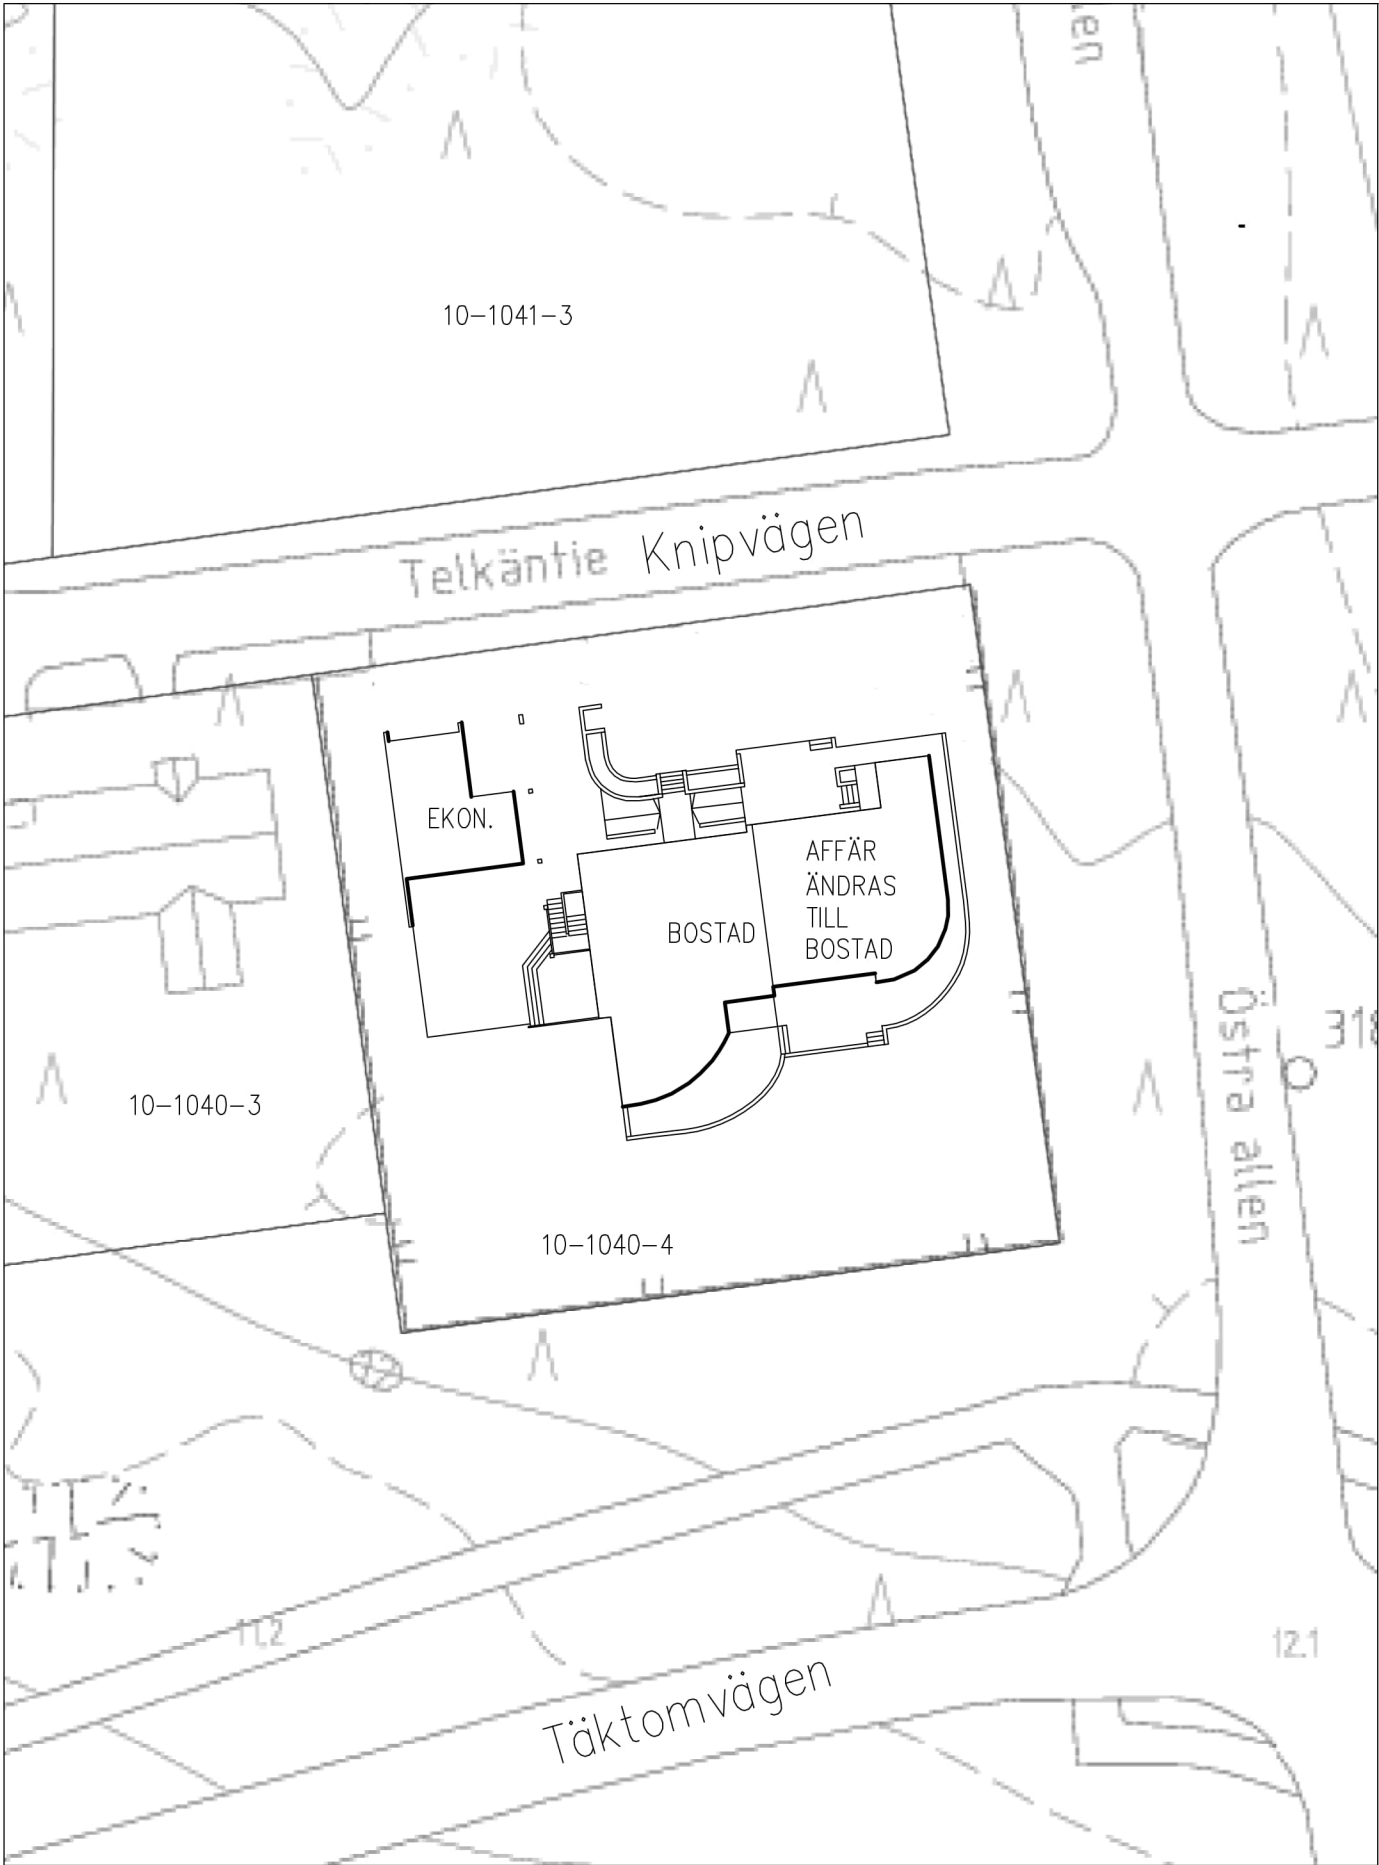

TONTTI/TOMT 10-1040-4	KIINTEISTÖ/FASTIGHET	RAKENNUSLUVAN TUNNUS/BYGGNADSLOVETS SIGNUM	
TOIMENPIDE/ÄTGÄRD DELÄNDRING AV ANVÄNDNINGSÄNDAMÅL		PIIRUSTUSLAJI/RITNINGSTYP RITNING FÖR UNDANTAGDSLOV	JUOKS.No/LÖP Nr
KOHTeen NIMI JA OSOITE/OBJEKTETS NAMN OCH ADRESS VILLA ERIKSSON KNIPVÄGEN 1 10960 HANGÖ		SISÄLTÖ/INNEHÄLL SITUATIONSPLAN	MK/SKALOR 1: 500
Oy Aeon Lindström Ab METSÄPOLKU 2 SKOGSSTIGEN HANKO 10940 HANGÖ GSM 0400 - 819 189 E-MAIL aeon@aeon.fi		SUUN.ALA/PLAN.OMR.	PIIR.No/RITN. Nr MUUTOS/ÄNDRING
PÄIVÄYS/DATERING 30.7.2025			