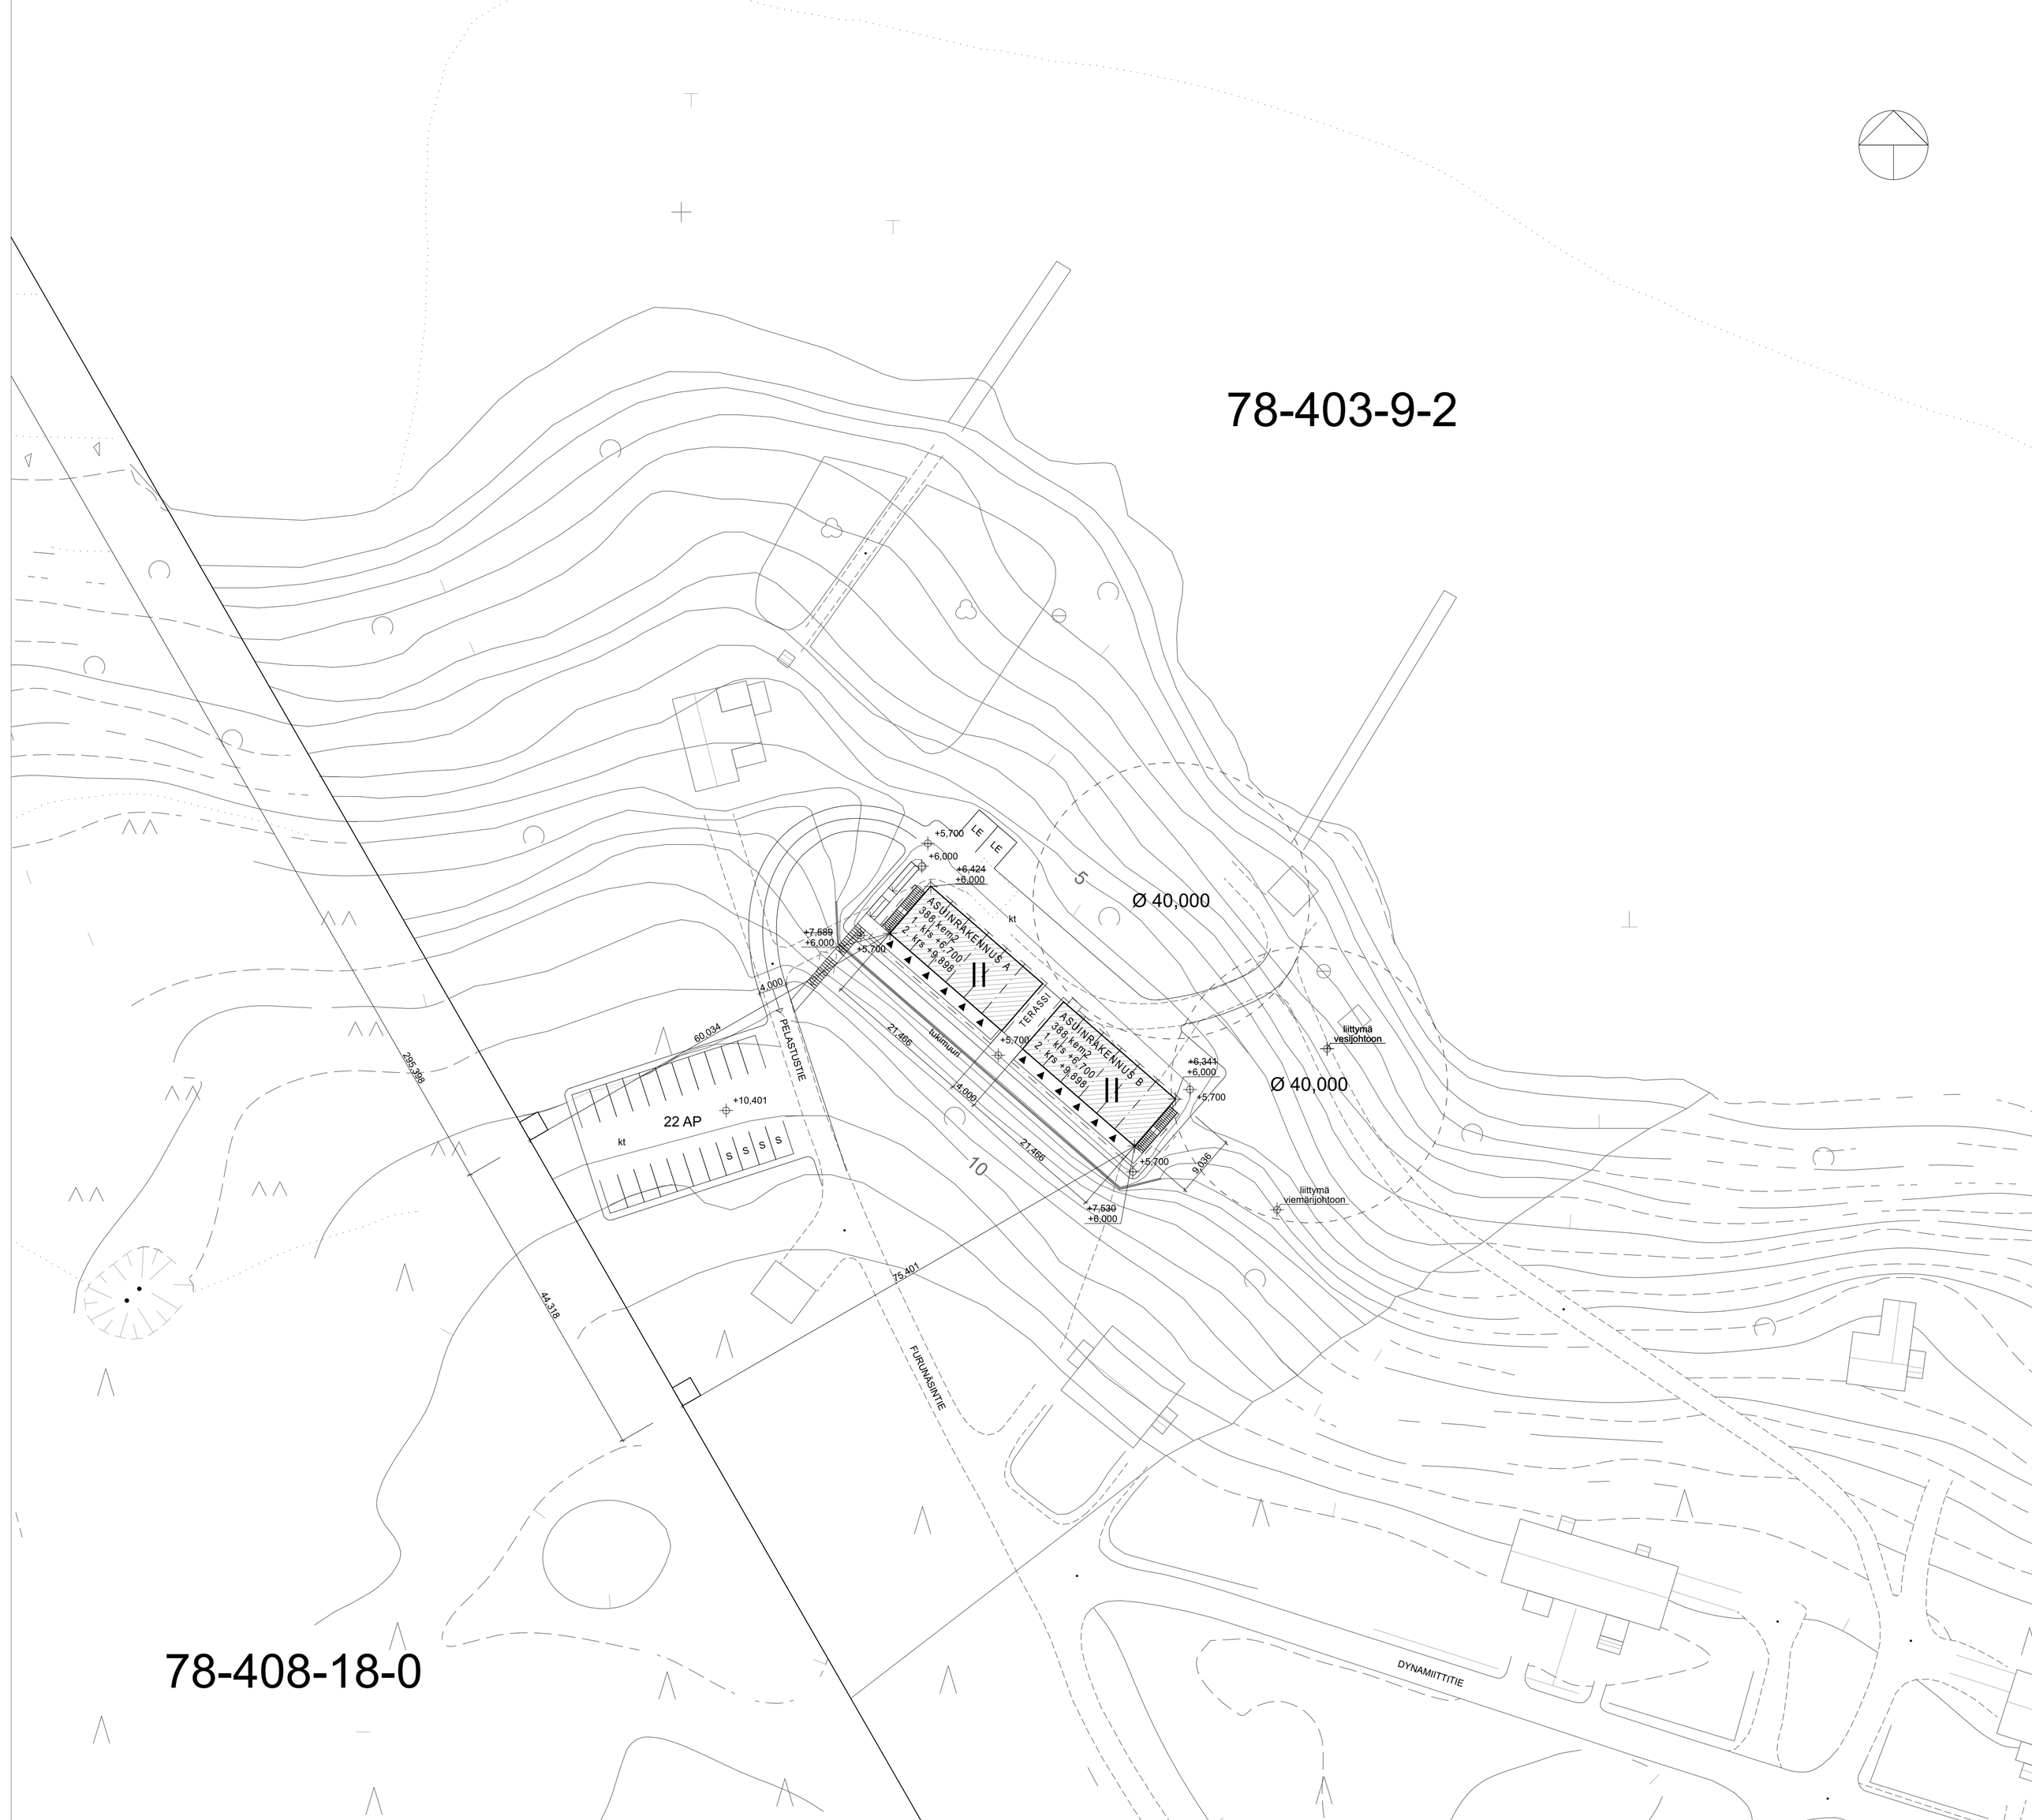
78-403-9-2
78-408-18-0
ASUINRAKENNUS A
388 kem2
1. krs +6,700
2. krs +9,898
ASUINRAKENNUS B
388 kem2
1. krs +6,700
2. krs +9,898
TERASSI
LE
+5,700
+6,000
+6,424
+6,000
+7,689
+6,000
+5,700
+6,341
+6,000
+5,700
+7,530
+6,000
+5,700
+5,700
+10,401
kt
22 AP
S
S
S
S
4,000
4,000
60,034
21,466
21,466
tukimuuri
9,036
295,398
44,318
75,401
PELASTUSTIE
FURUNÄSINTIE
DYNAMIITTITIE
Ø 40,000
Ø 40,000
5
10
liittymä
vesijohtoon
liittymä
viemärijohtoon