
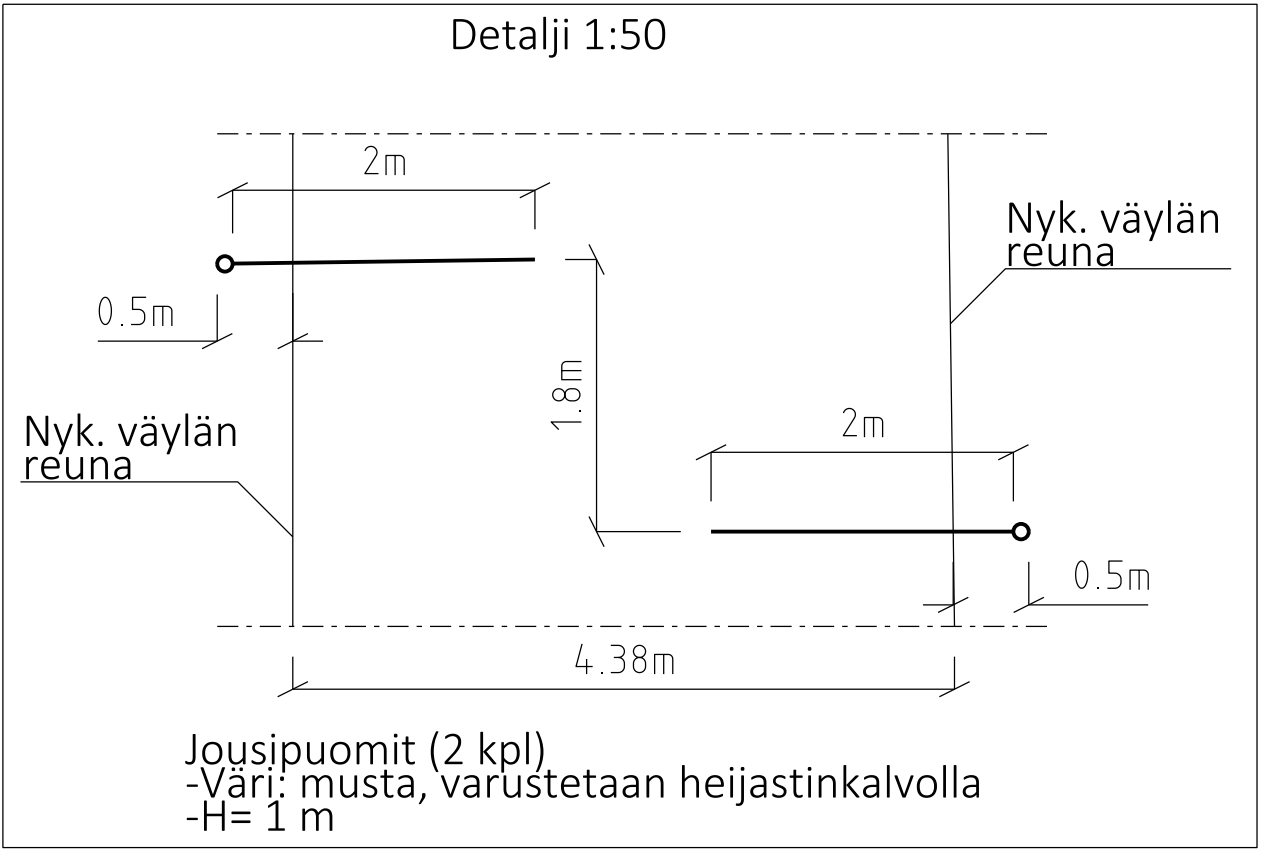


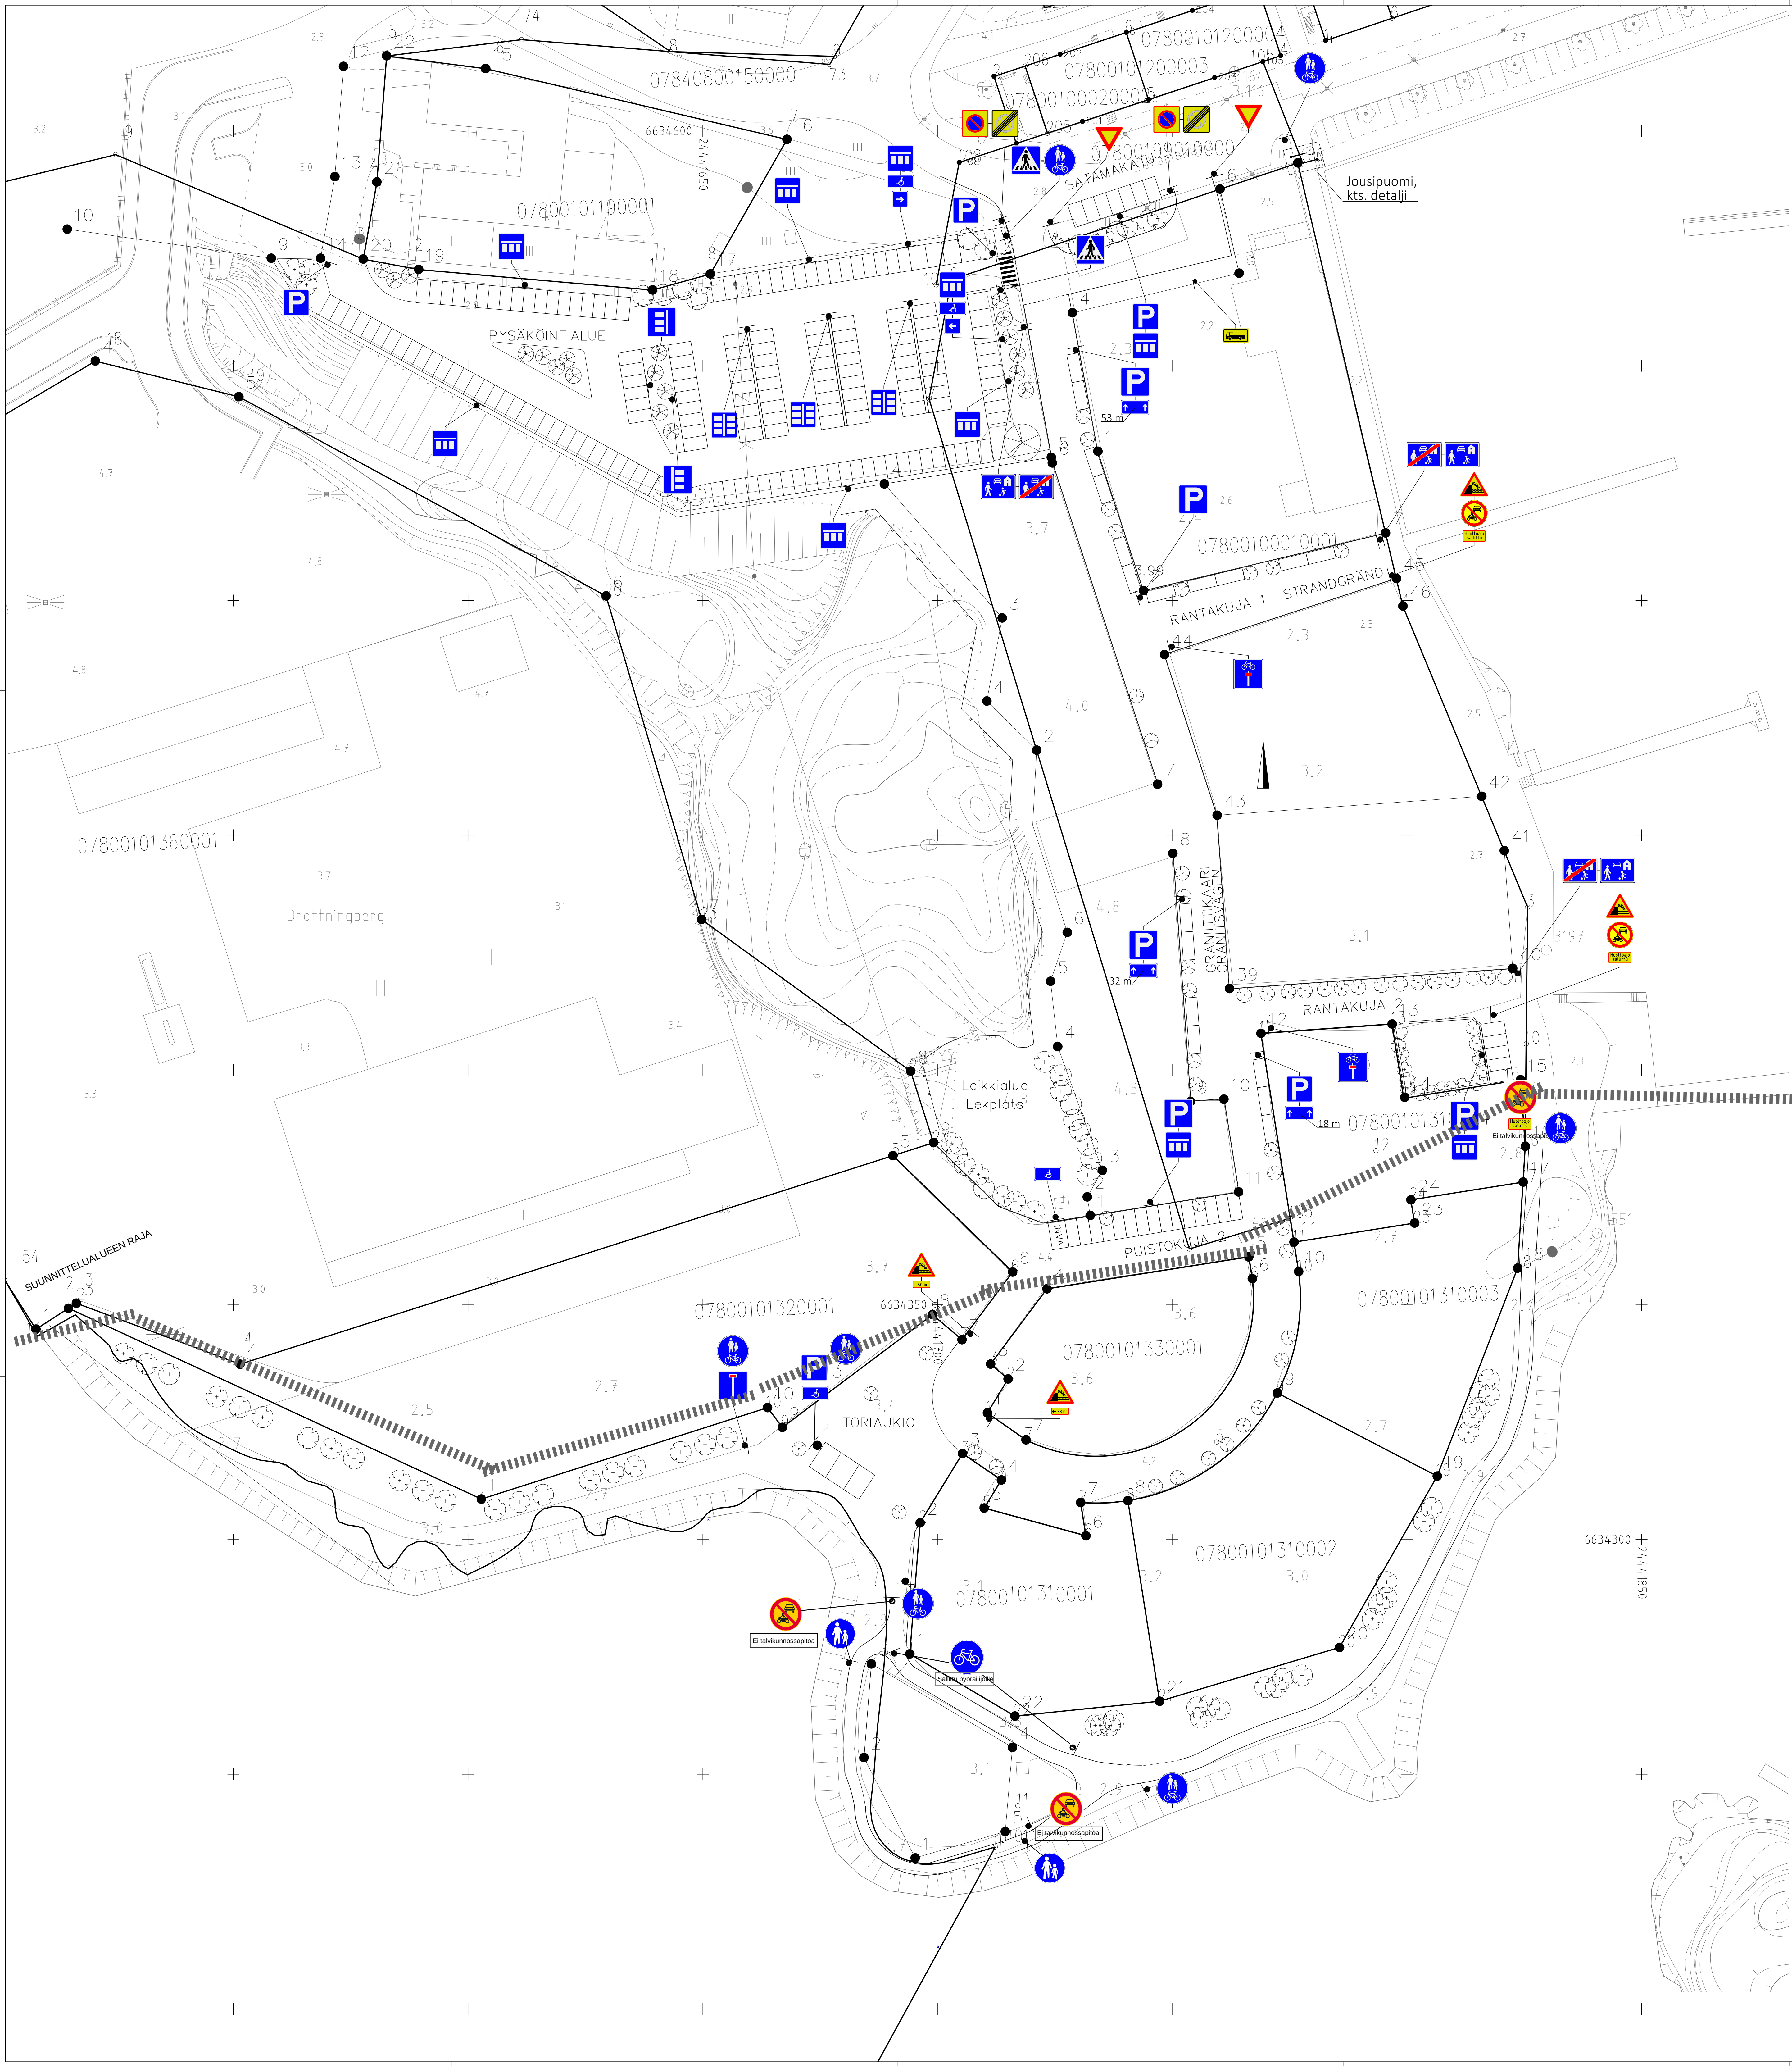

MERKINTÖJEN SELITYKSET:		OPASKARTTA:	
	Suunniteltu liikennemerkki, jalusta		
	Suunniteltu jousipuomi		

Päivite Lisätty pyörätie ja kävelypolku liikennemerkit ym. suunnitelman rajatulle alueelle 20.11.2025 HUOM! Liikennesuunnitelma pohjautuu Destian alkuperäiseen suunnitelmaan. KOORDINAATISTO ETRS GK24, KORKEUSJÄRJESTELMÄ N2000		Päivite iksen mukaan: poistettu pysäköintipaikka, liikennemerkit 11_12_2025	
Tilaa HANGON KAUPUNKI		Päivite KATUSUUNNITELMA Päivitetty sisältö Mittakaava 1:500	
Projektin tiedot Kuningatarvuori		Aika ja paikka 11.5.2021 Alkuperäiset Suunnitelma J. Suppala M. Koivisto / T. Vaihkönen Hyväksyntä Kau46194 K1-1	

SITOWISE

reitigkatu 15
00000 Turku
037 741 8000
www.sitowise.com